


Area della socializzazione

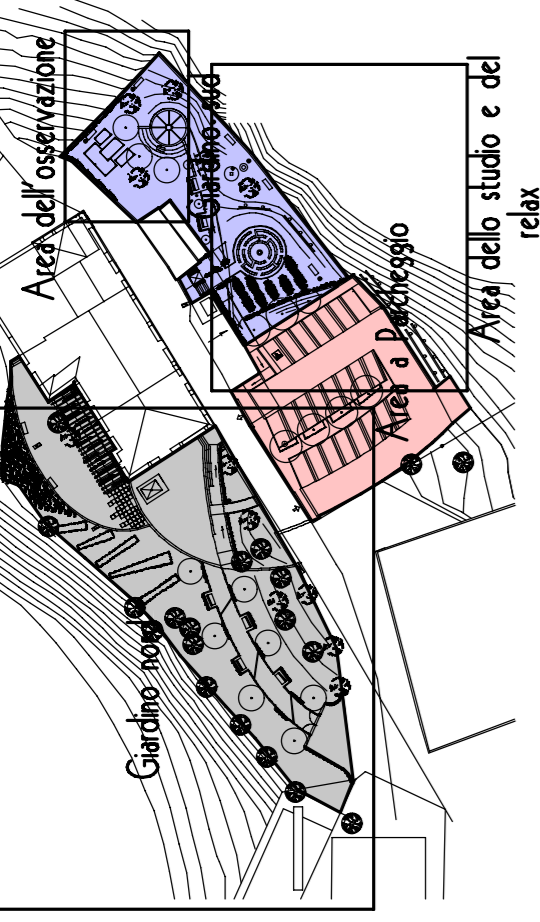

Legenda

- Pianta caduca esistente
- Pianta sempreverde esistente
- Pianta di Progetto
- Alberi da frutto
- Arbusti di progetto
- Pianta tappezzanti di Progetto
- Prato
- Manto di asfalto
- Panchina di progetto
- Cestino di progetto

ISTITUTO ZOOPROFILATTICO SPERIMENTALE
 Sede: Teramo, Via Campo Boario - Icd. 0861 3381 - Fax. 0861 339251 P. IVA. 000 603 306 77.
 Cod. Fisc. 800 064 706 70 - Sito internet: www.izs.it, e-mail: wms@izs.it

Progetto definitivo-esecutivo di giardino sostenibile sito a Colledara a Teramo

PLANIMETRIA INDICATIVA

SCALA: 1:500 DATA: LUGLIO 2009 N. DISEGNO: PU 38 O 49/42

Tav. 1	INQUADRAMENTI ESISTENTE	Tav. 6	PARICOLARI
Tav. 2	PLANIMETRIA DI PROGETTO (terrazzi)	Tav. 7	PARICOLARI
Tav. 3	PLANIMETRIA DI PROGETTO (mediali e secc)	Tav. 8	IMPIANTO ELETTRICO
Tav. 4	PLANIMETRIA DI PROGETTO (idraulica)	Tav. 9	IMPIANTO DI BRIGAZIONE
Tav. 5	SEZIONI ESISTENTE E DI PROGETTO	Tav. 10	

COMMITTENTE:
 ISTITUTO ZOOPROFILATTICO SPERIMENTALE DELL'ABRUZZO
 E DEL MOLISE "GCAPORALE"
 Dott. Prof. Vincenzo CAPORALE (Responsabile del Procedimento)
 Via Campo Boario
 64100 TERAMO (Te)
 Telef. 0861 - 3381 - Fax. 0861 - 332951
 P.IVA. 000 603 306 77 Cod. Fisc. 800 064 706 70

IL PROGETTISTA:
 ARCHITETTO LILIANO MATTUCCI
 Via Dei Musei, 9 64032 ATRI (Te)
 Telef. 085/8798388 - Cell. 339/3745882
 e-mail: lmatucci@tiscali.it
 CF.: MIT LLN 68M27 L013D
 P.IVA. 010 351 106 73

