
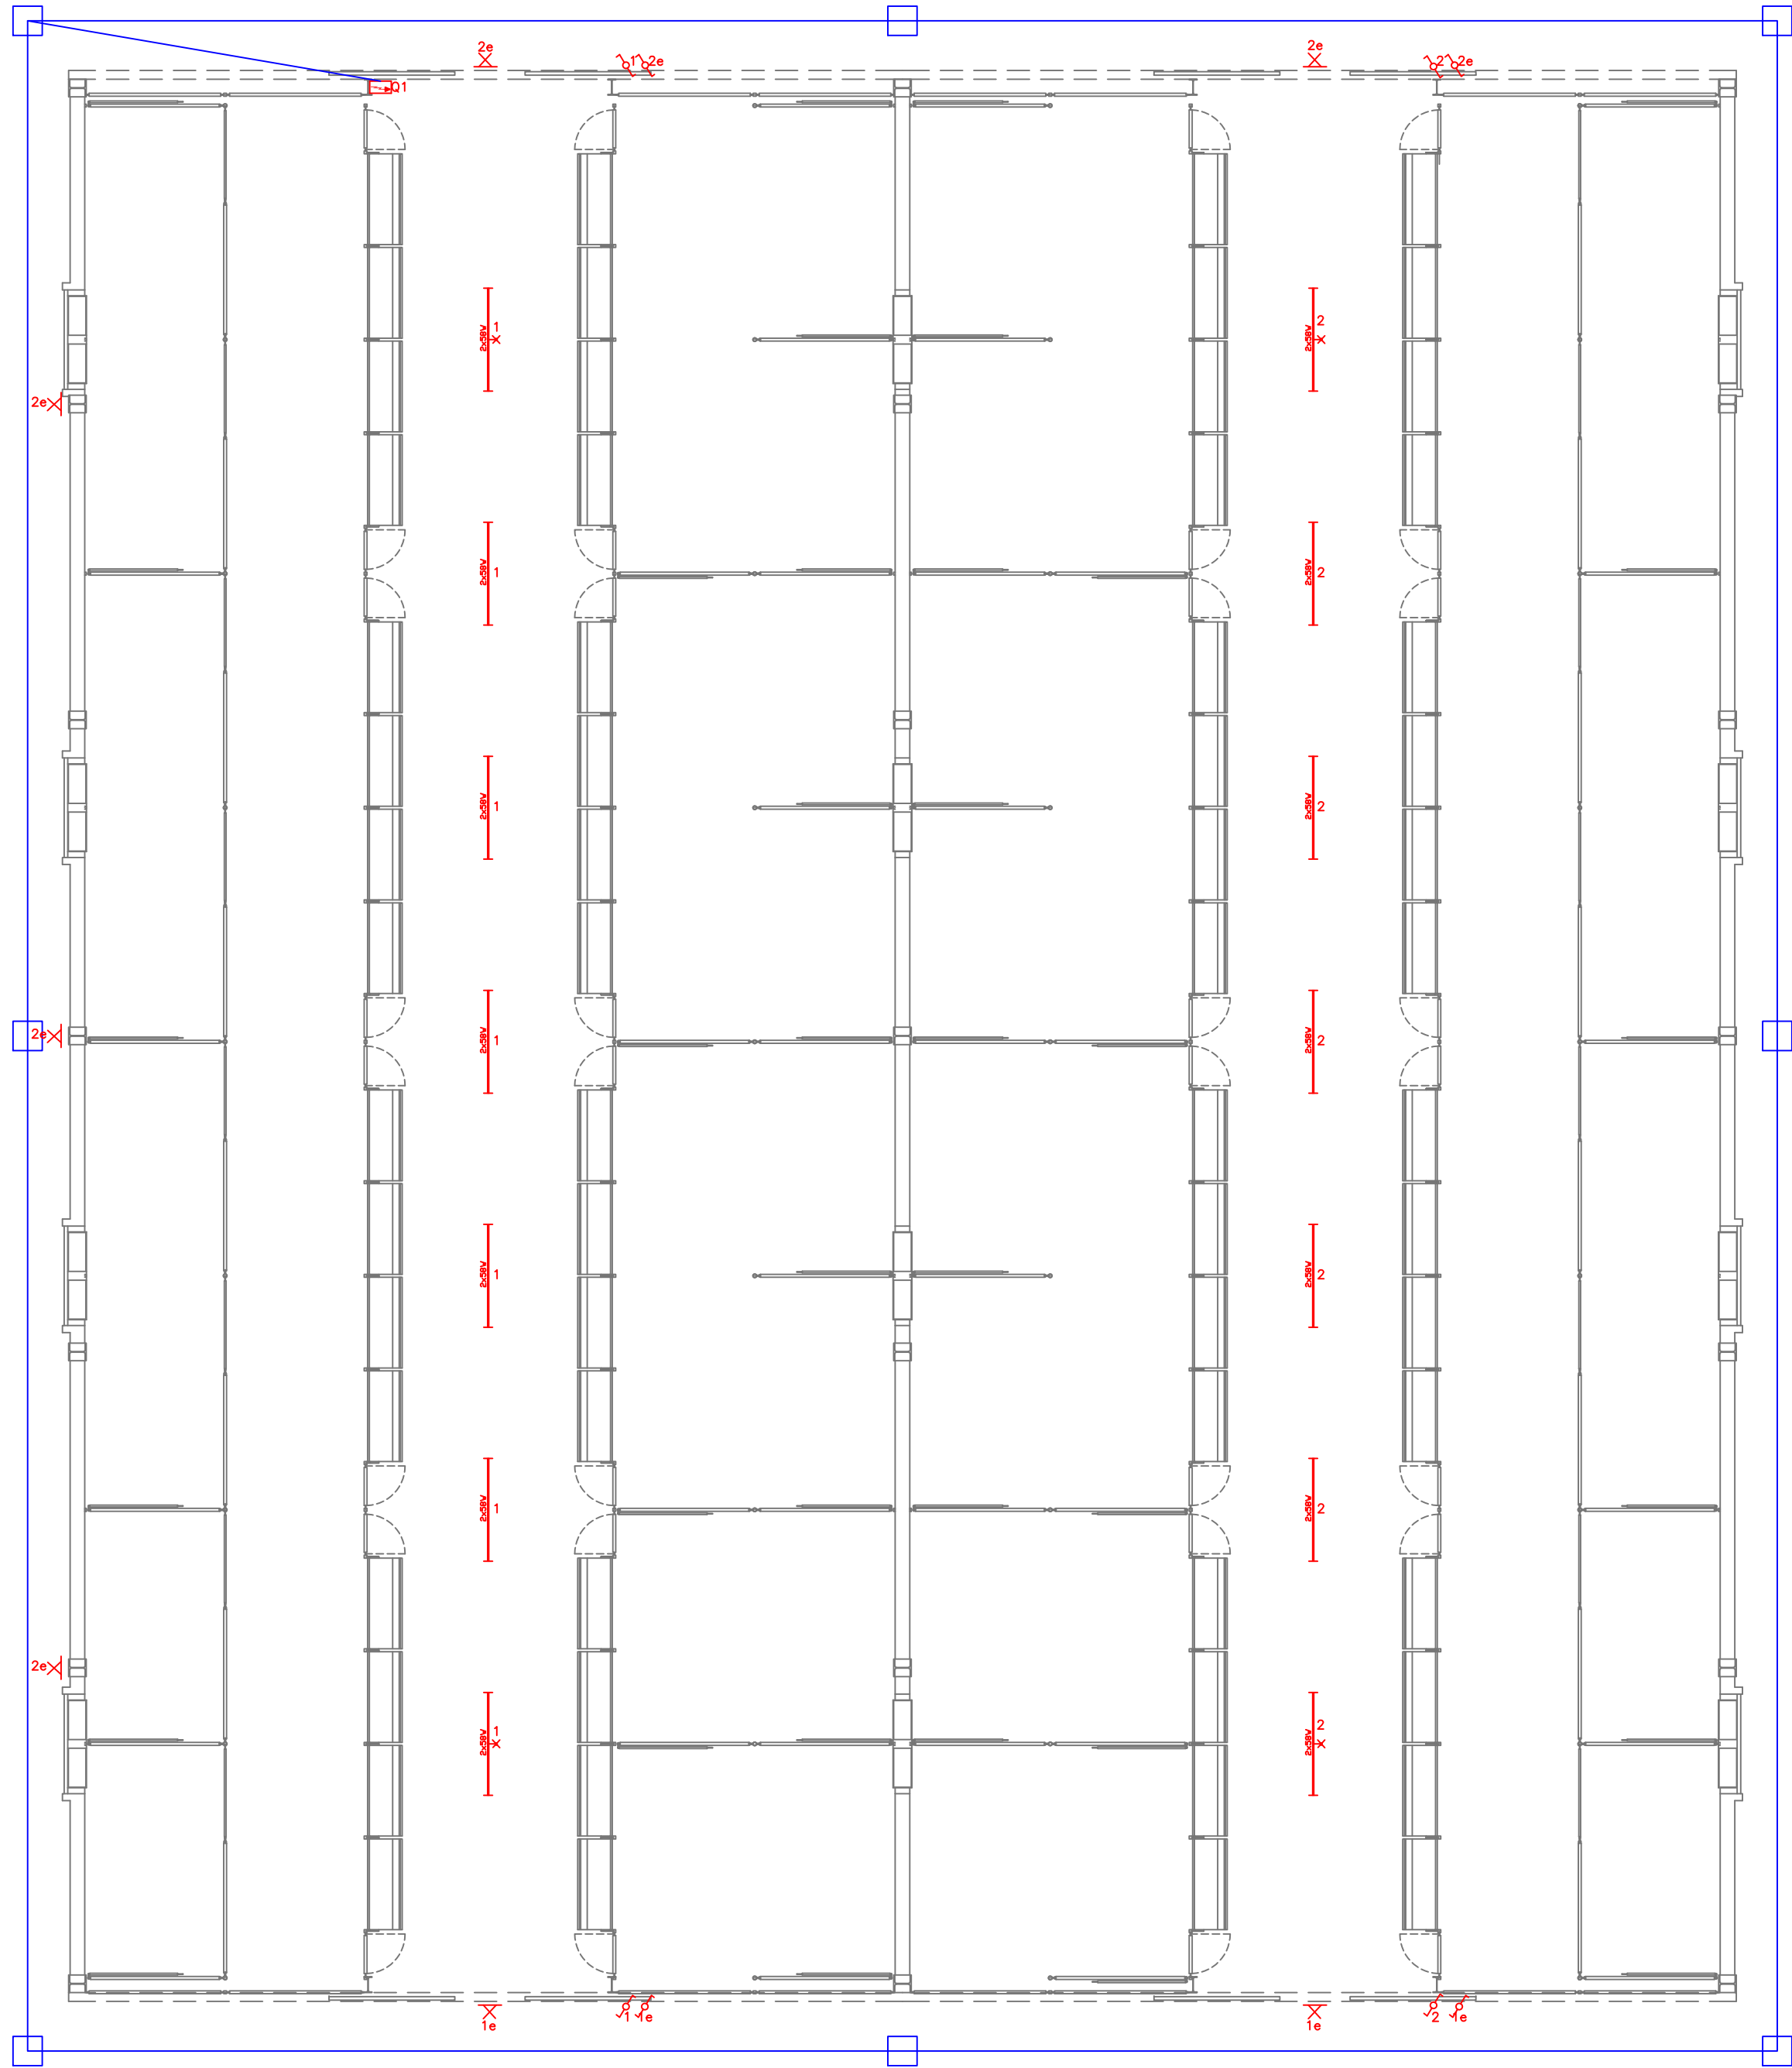
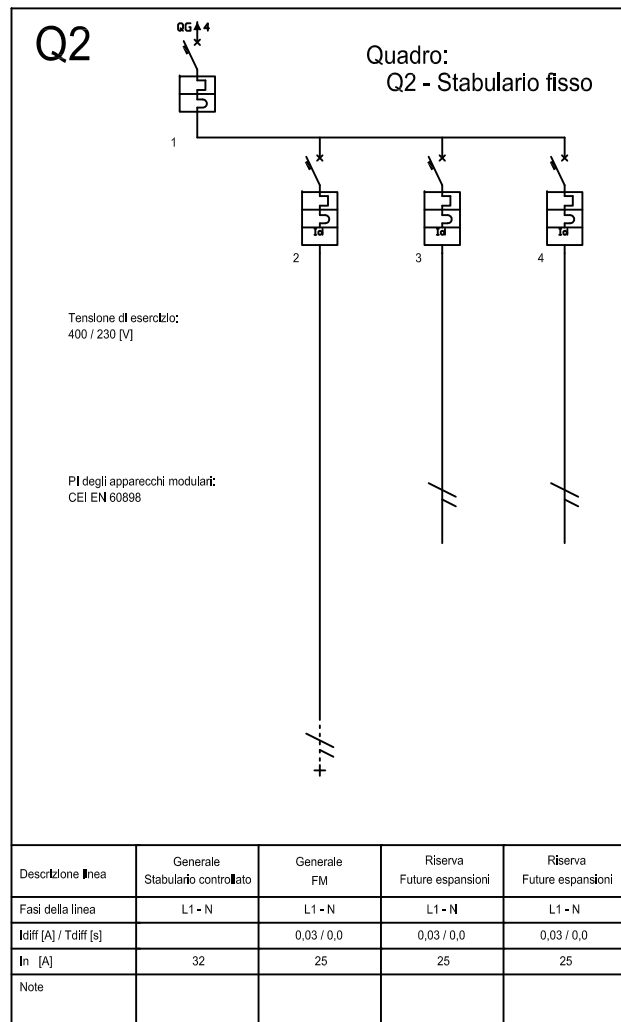
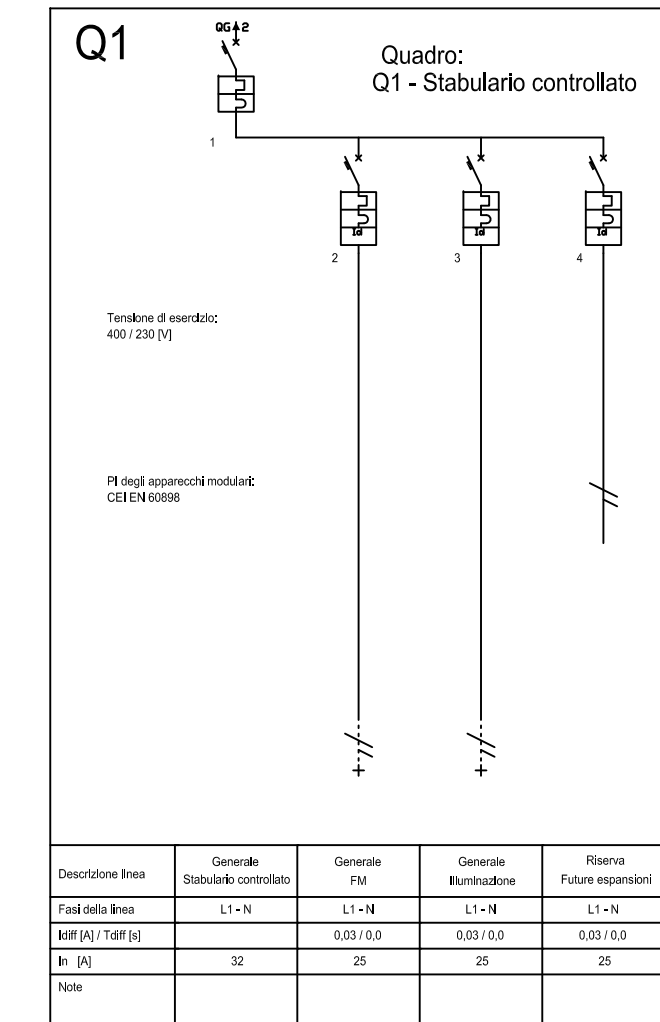


STABULARIO PER ANIMALI CONTROLLATI

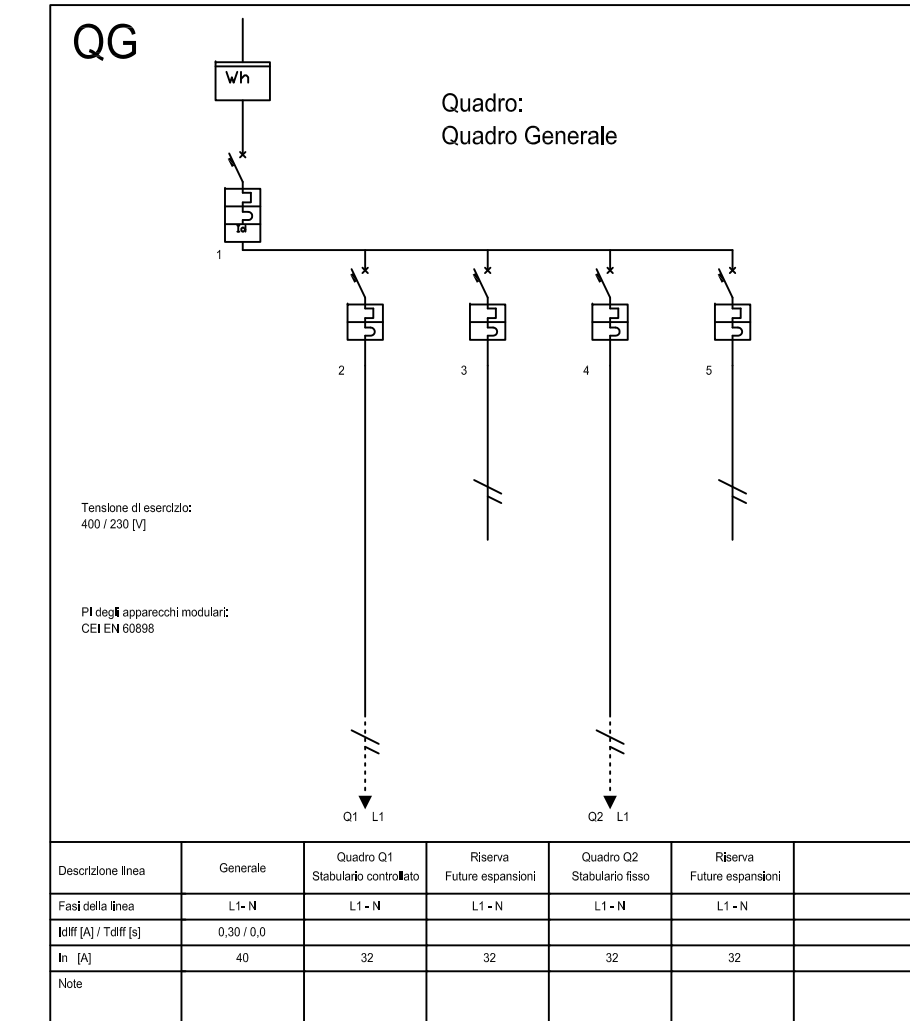

STABULARIO PER ANIMALI A LUNGA PERMANENZA

## LEGENDA

- INTERRUTTORE UNIPOLARE
- INTERRUTTORE BIPOLARE
- DEVIATORE
- INVERTITORE
- PRESA 10/16A
- PRESA MONOFASE INTERBLOCCATA
- PRESA TRIFASE INTERBLOCCATA
- APPARECCHIO DI ILLUMINAZIONE A TUBI FLUORESCENTI 2X58W
- COME SOPRA + GRUPPO AUTONOMO DI EMERGENZA (INVERTER)
- PUNTO LUCE
- PUNTO LUCE A PARETE
- COMPLESSO AUTONOMO DI ILLUMINAZIONE DI SICUREZZA
- QUADRO ELETTRICO
- PULSANTE A TIRANTE PER ALLARME BAGNO
- PULSANTE DI COMANDO
- PULSANTE TEMPORIZZATORE
- PULSANTE CON TARGA PORTANOME
- CORNETTA CITOFONICA
- PULSANTIERA CITOFONICA
- LINEA DI TERRA

ISTITUTO ZOOPROFILATTICO SPERIMENTALE  
DELL'ABRUZZO E DEL MOLISE  
"G. CAPORALE"

## PROGETTO ESECUTIVO

REALIZZAZIONE DI FABBRICATI DESTINATI ALRICOVERO ANIMALI  
E CONCIMAIA IN LOCALITA' COLLATERRATO DI TERAMO

PROGETTO: ARCHITETTI ILARIO TOTTONE E MAURIZIO DE SIATI

TAV. N.  
5

SCALA 1: 100

IMPIANTO ELETTRICO  
QUADRI ELETTRICI

DATA: MAGGIO 2010