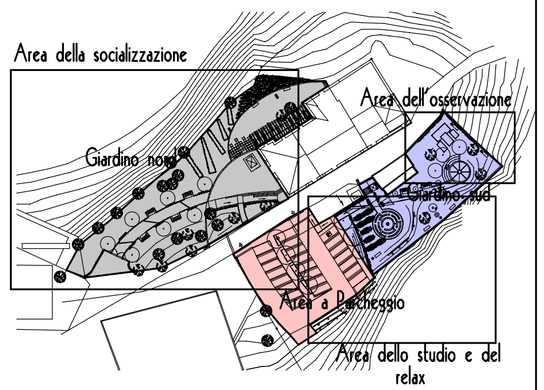

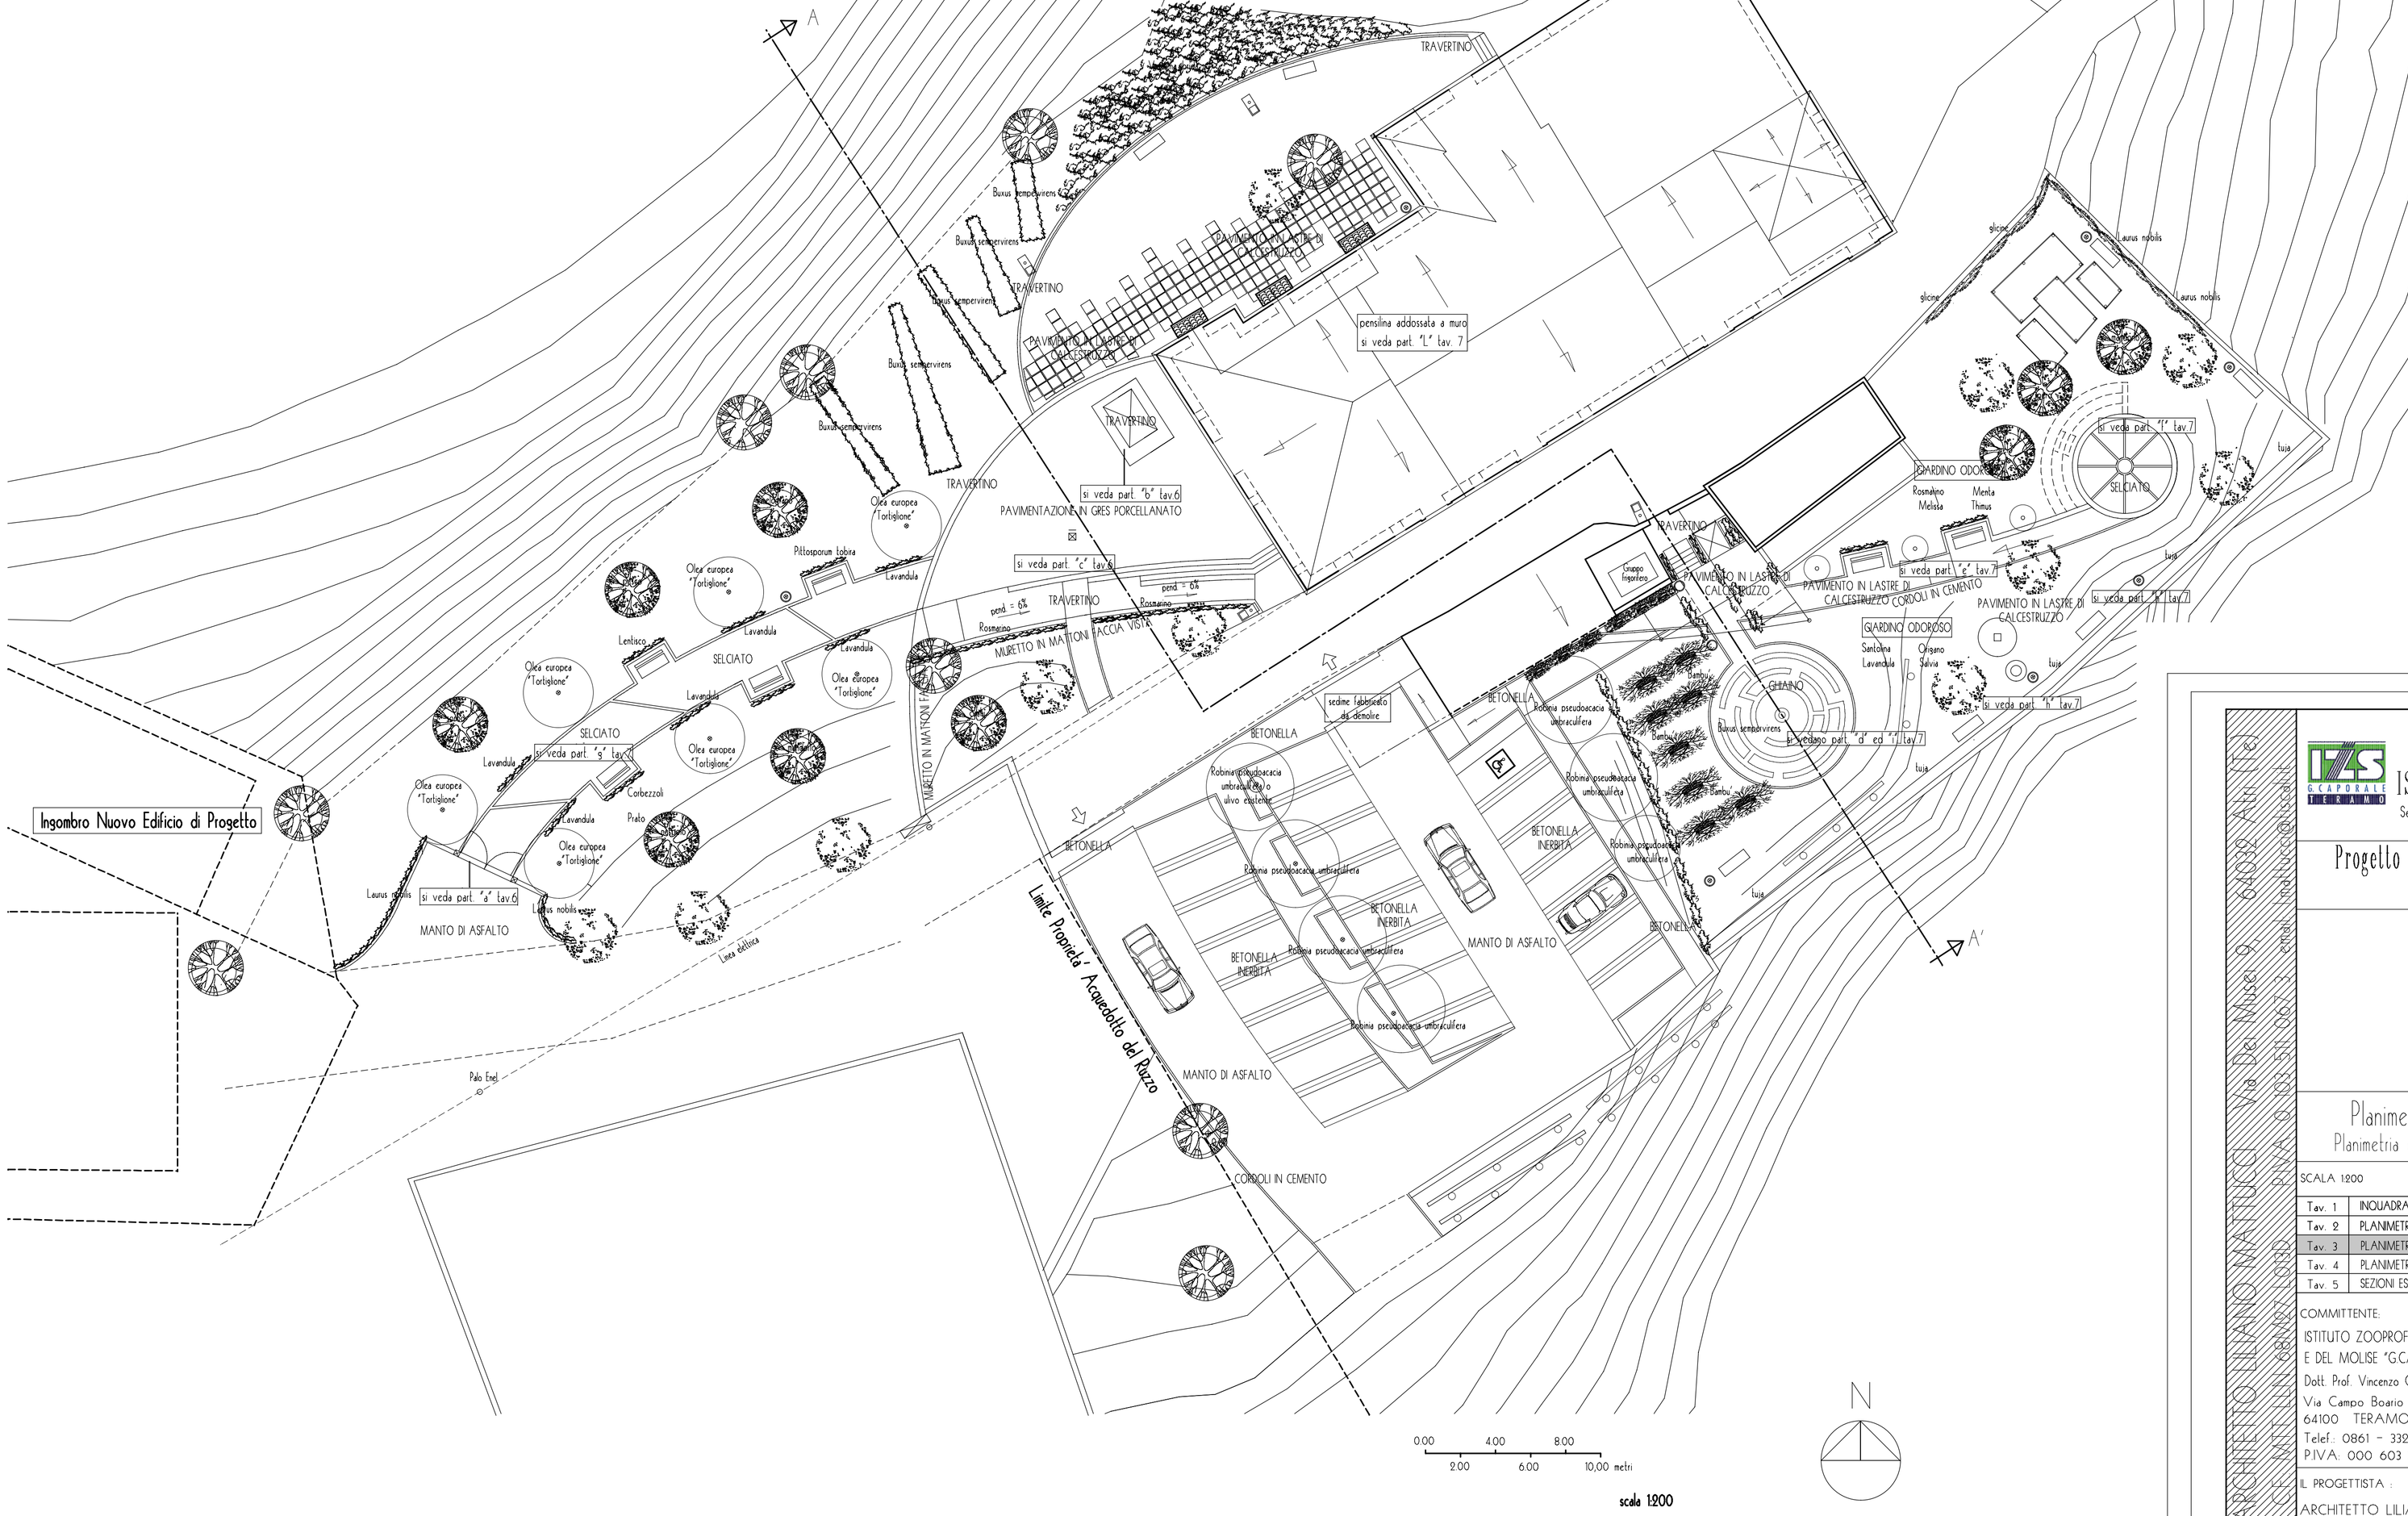

ARCHITETTO LILIANO MATTUCCI
Via Dei Musei, 9 - 64032 Atri (Te)
C.F. MTT LLN 68M27 L013D - P.IVA 010 351 106 73
Tel. 085/8798328 - Cell. 339/3745282
e-mail: lmattucci@tiscali.it

IZS
ISTITUTO ZOOPROFILATTICO SPERIMENTALE
Sede: Teramo, Via Campo Boario – telef. 0861 3321 – Fax 0861 332251, P. IVA: 000 603 306 77, Cod. Fisc.: 800 064 706 70 – Sito internet: www.izs.it , email: wmasler@izs.it

Progetto definitivo-esecutivo di giardino sostenibile sito a Colleatterrato a Teramo

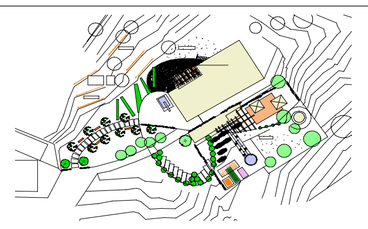

Planimetria Generale di Progetto
Planimetria dei materiali e delle specie arboree

N. TAVOLA: 3

SCALA 1:200 | DATA: LUGLIO 2009 | N. DISEGNO : PRJ 38 O 40/41

Tav. 1	INQUADRAMENTI ED ESISTENTE	Tav. 6	PARTICOLARI
Tav. 2	PLANIMETRIA DI PROGETTO (tecnica)	Tav. 7	PARTICOLARI
Tav. 3	PLANIMETRIA DI PROGETTO (materiali e specie)	Tav. 8	IMPIANTO ELETTRICO
Tav. 4	PLANIMETRIA DI PROGETTO (Indicativa)	Tav. 9	IMPIANTO DI IRRIGAZIONE
Tav. 5	SEZIONI ESISTENTE E DI PROGETTO	Tav. 10	

COMMITTENTE:
ISTITUTO ZOOPROFILATTICO SPERIMENTALE DELL'ABRUZZO E DEL MOLISE "G.CAPORALE"
Dott. Prof. Vincenzo CAPORALE (Responsabile del Procedimento)
Via Campo Boario
64100 TERAMO (Te)
Telef.: 0861 – 3321 – Fax : 0861 – 332251
P.IVA: 000 603 306 77 Cod. Fisc.: 800 064 706 70

IL PROGETTISTA :
ARCHITETTO LILIANO MATTUCCI
Via Dei Musei, 9 64032 ATRI (Te)
Telef.: 085/8798328 – Cell.: 339/3745282
e-mail: lmattucci@tiscali.it
C.F. : MTT LLN 68M27 L013D
P.IVA. 010 351 106 73

Allplan FT

– Vietata la riproduzione o la trasmissione del disegno secondo le vigenti disposizioni di legge. –