Particolare "a" Cancello d'ingresso

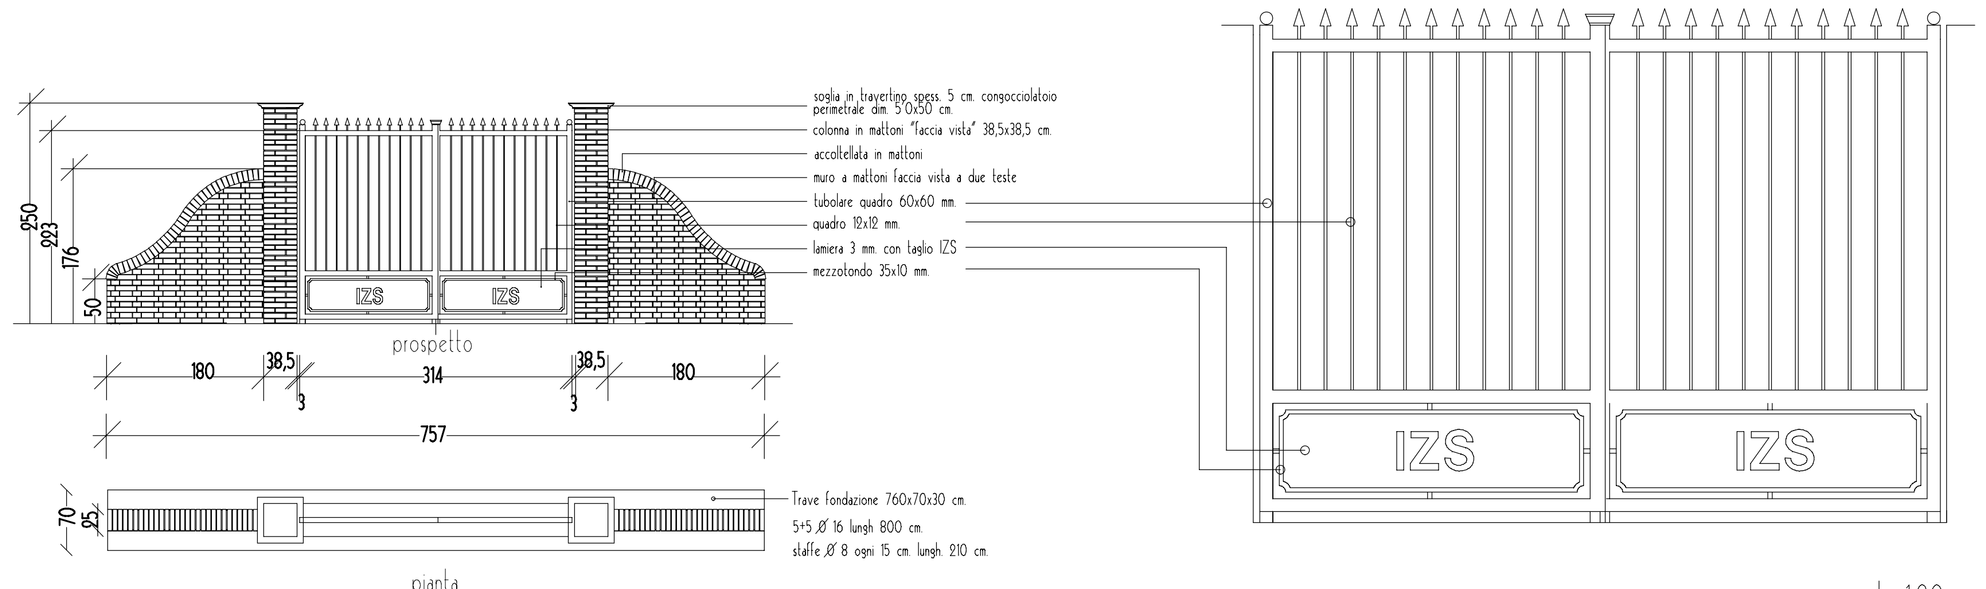

Particolare "c" rampa pedonale

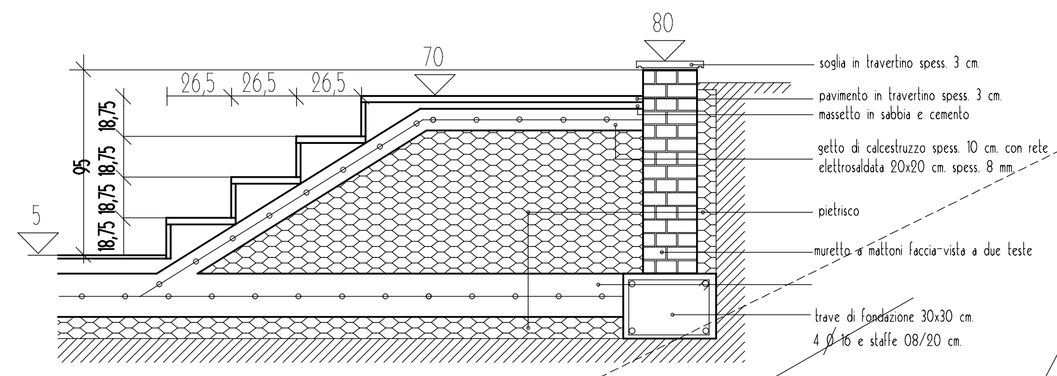

Legenda

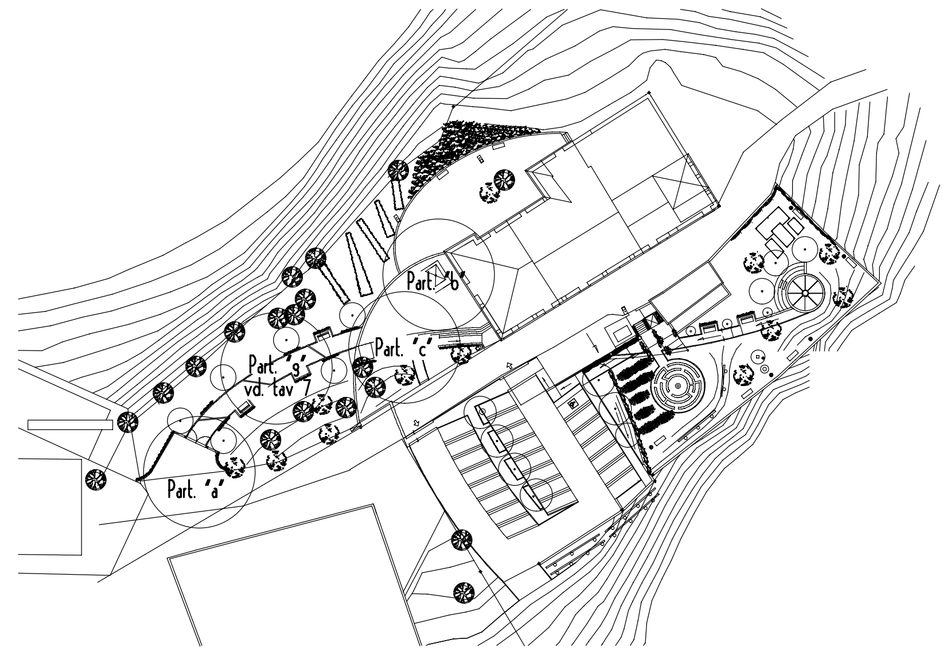

Schema Planimetrico di Progetto

Particolare "b" Vasca d'acqua

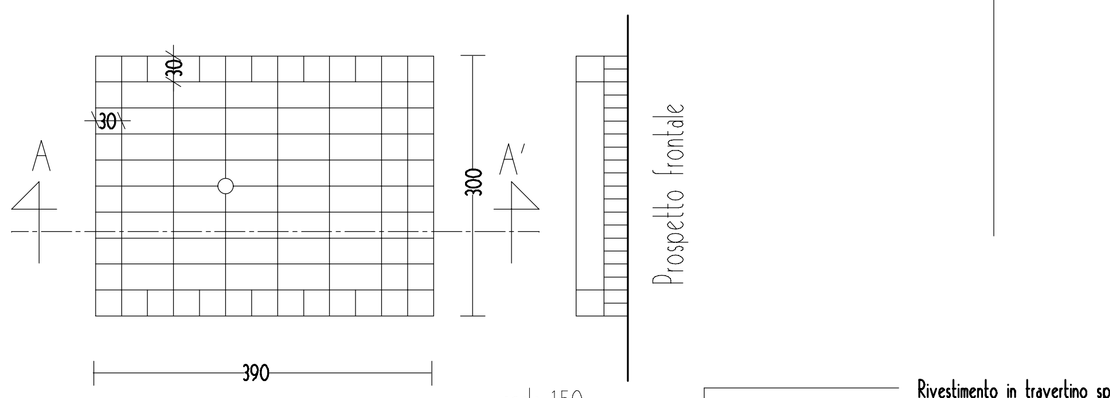

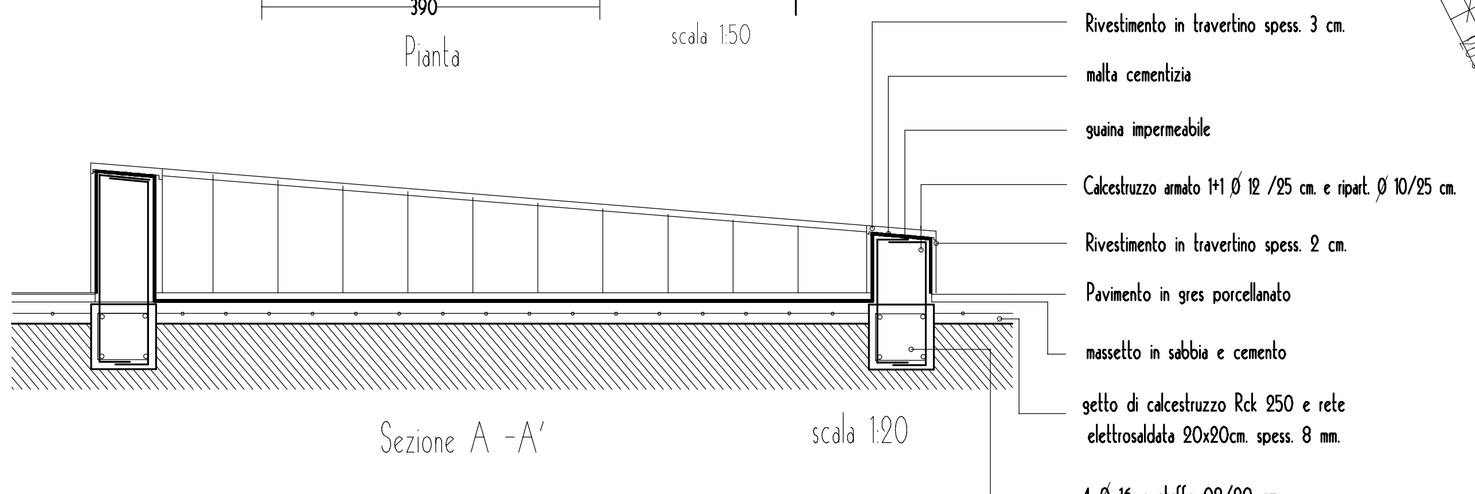

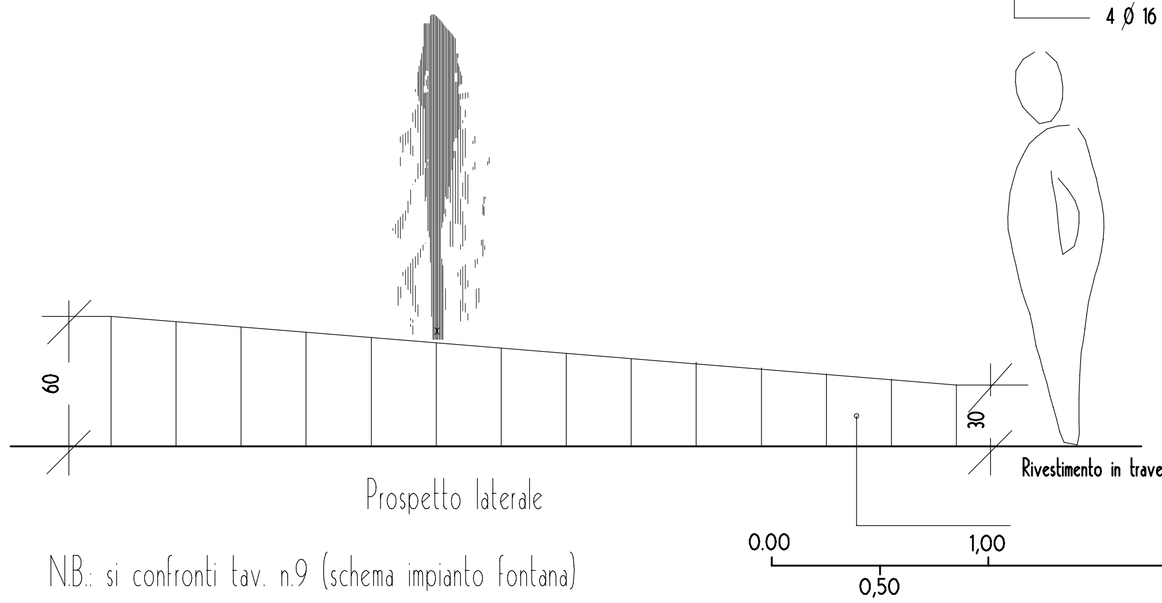

N.B.: si confronti tav. n.9 (schema impianto fontana)

0,00 1,00 0,50 2,00 metri scala 1:20

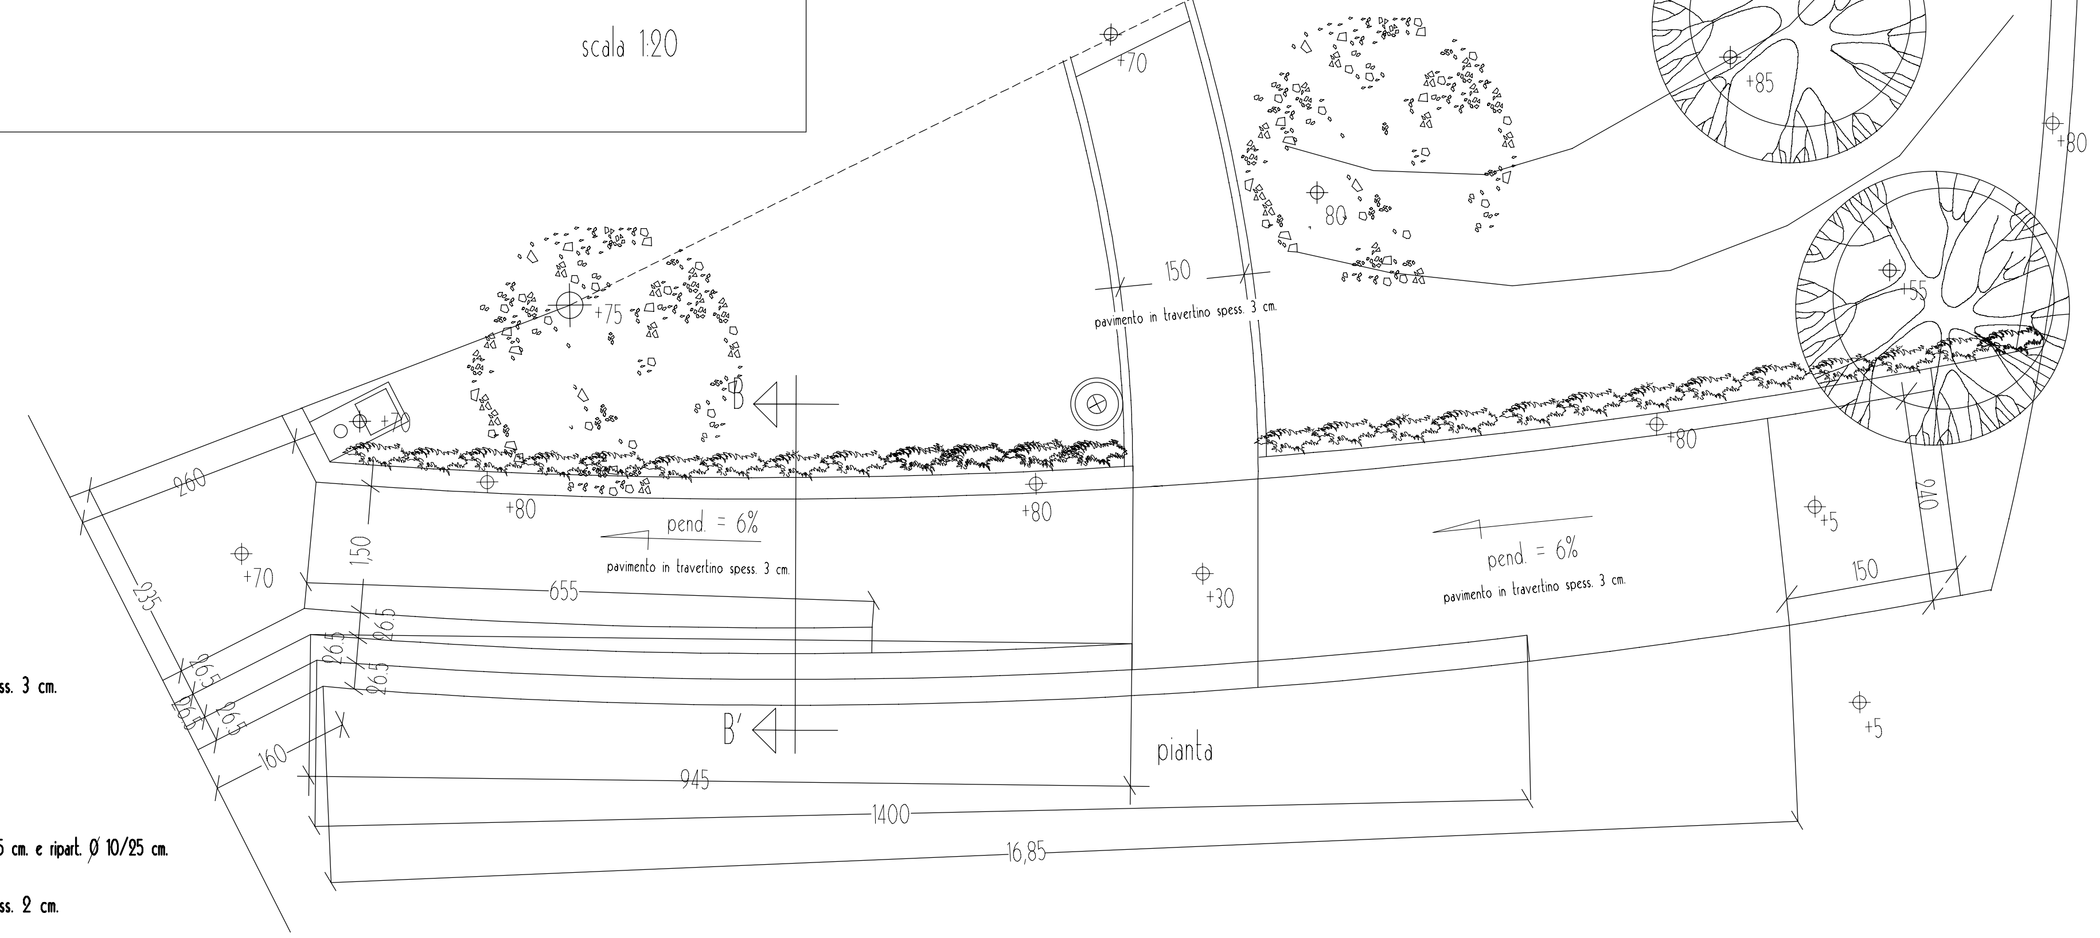
+70
+80
+75
+85
+80
+80
+80
+30
+5
+5
+5
150
150
pavimento in travertino spess. 3 cm.
200
150
pend. = 6%
pavimento in travertino spess. 3 cm.
655
pend. = 6%
pavimento in travertino spess. 3 cm.
105
105
105