




PIANTA

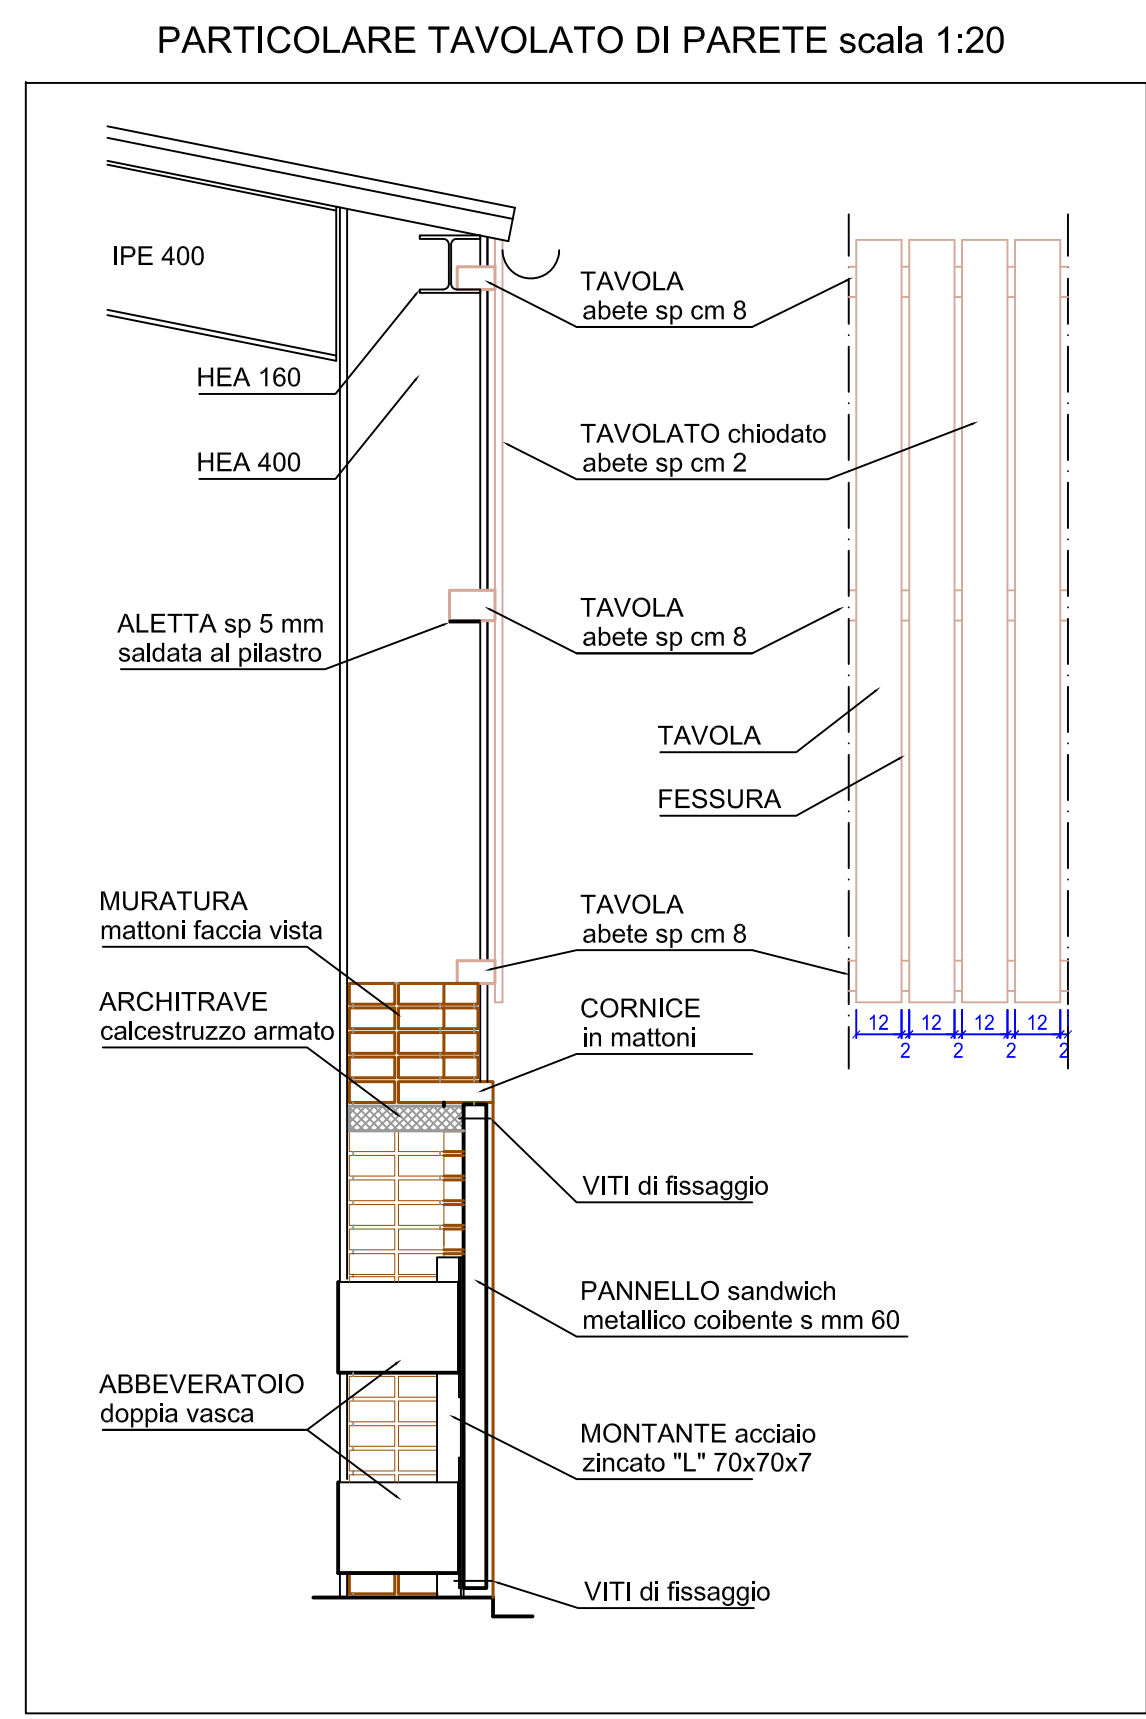


SEZIONE B-B

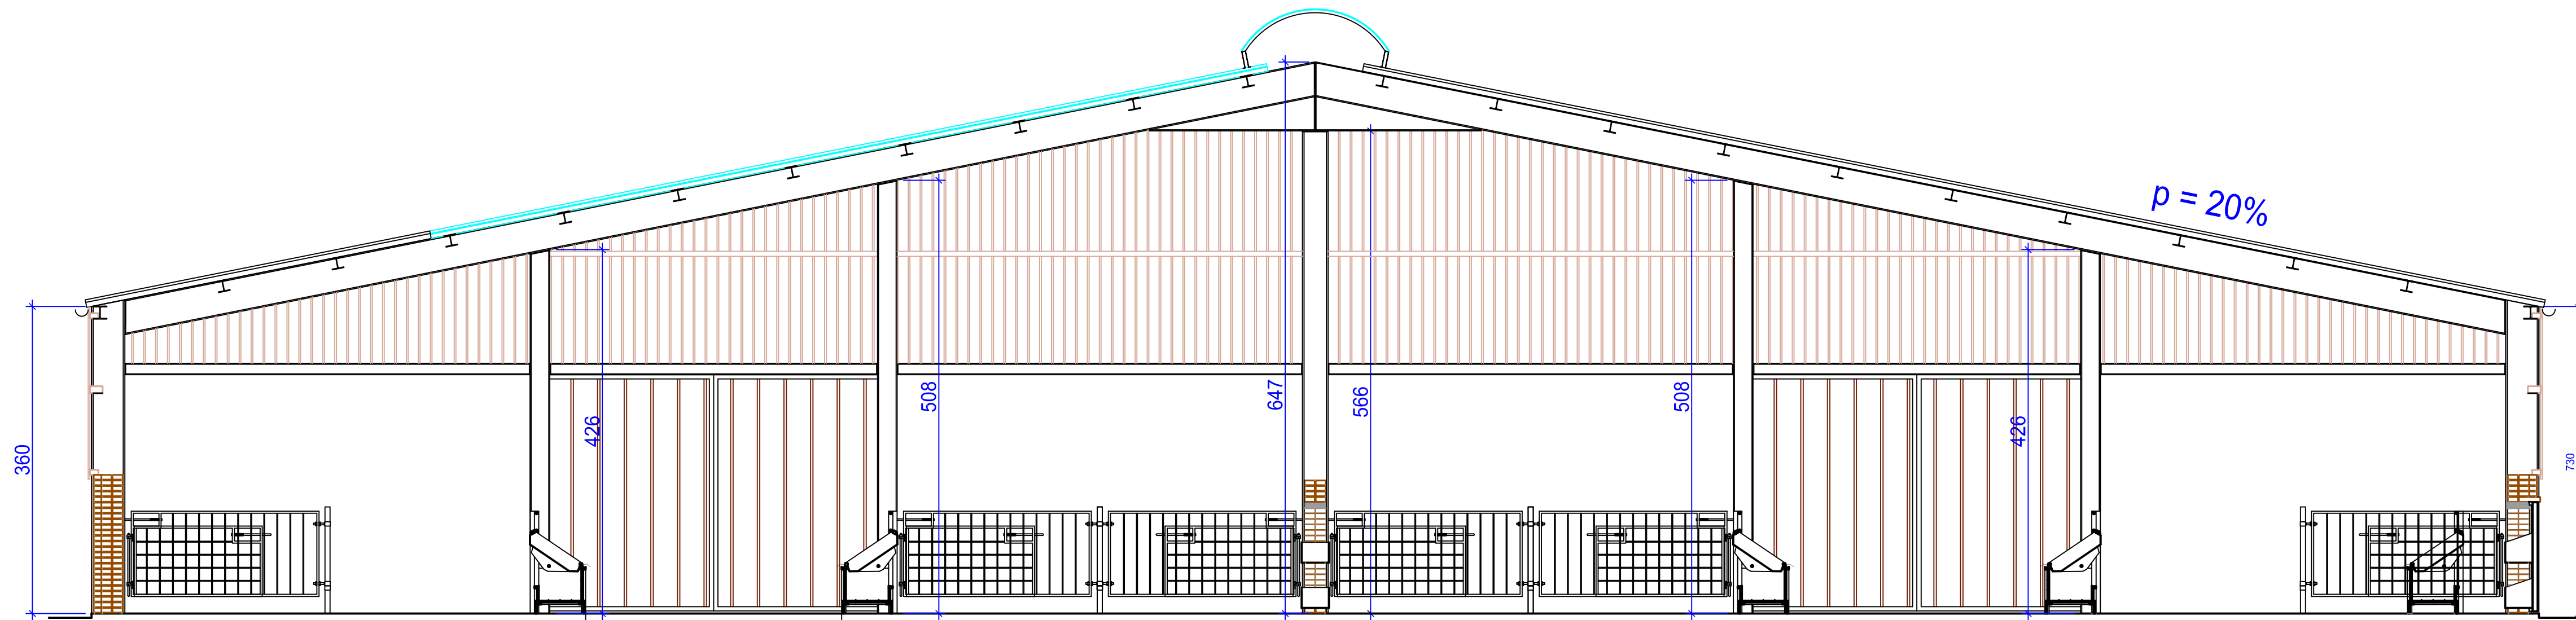


SEZIONE A-A

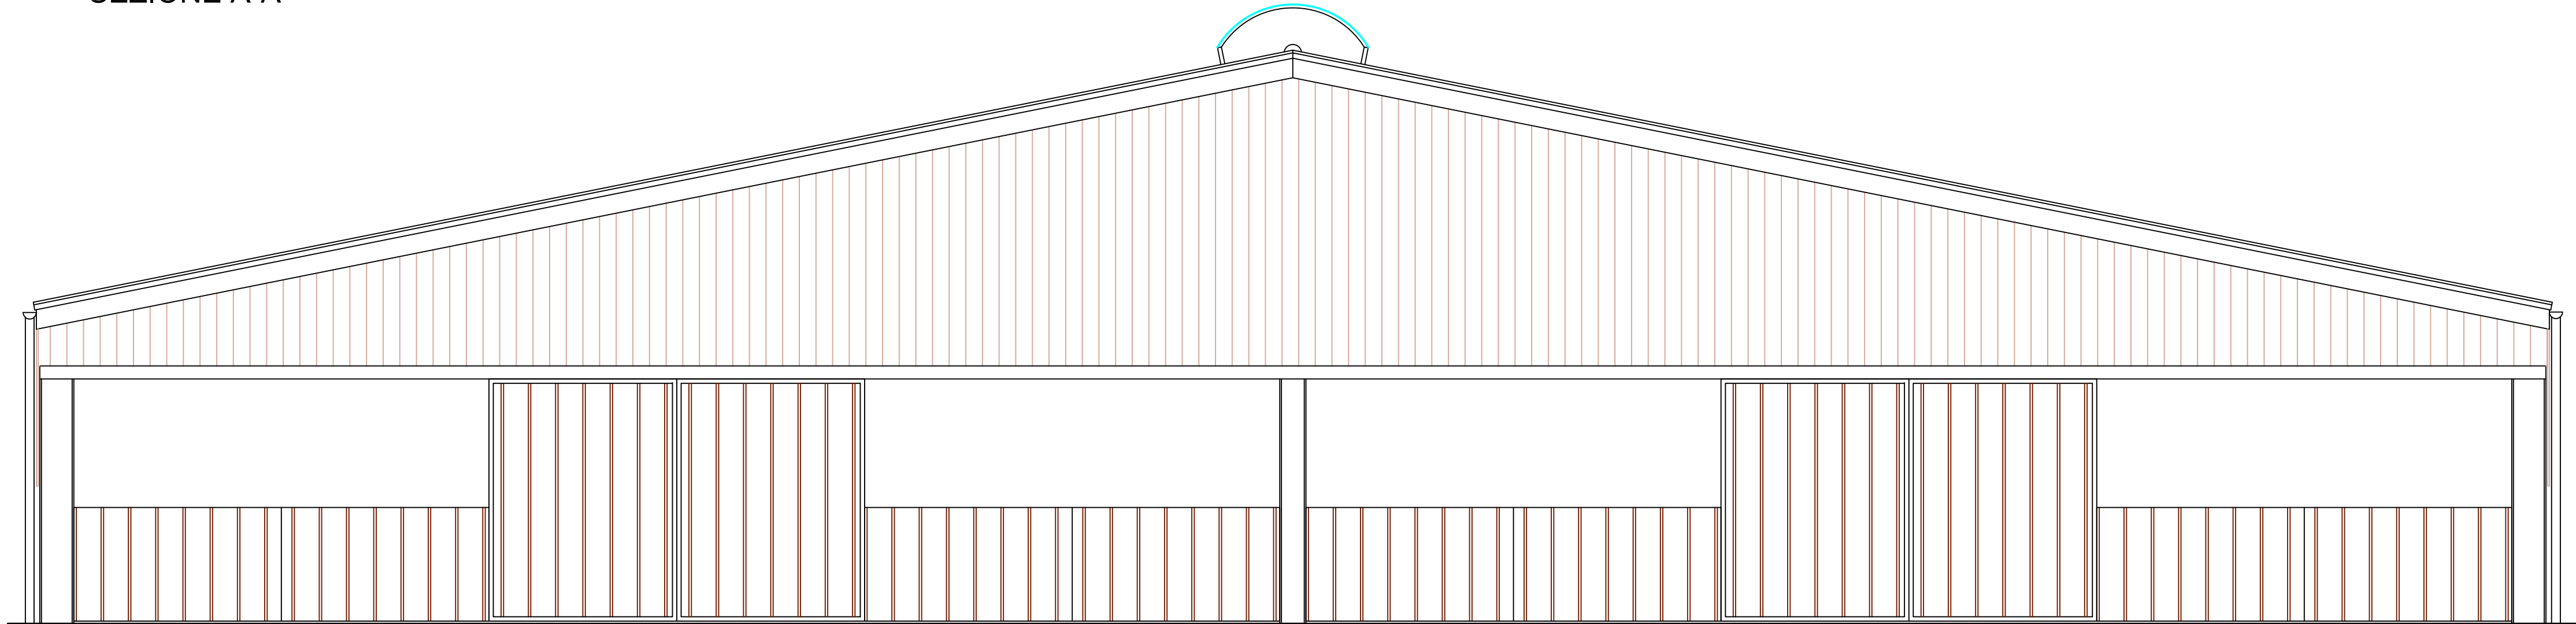

FRONTE

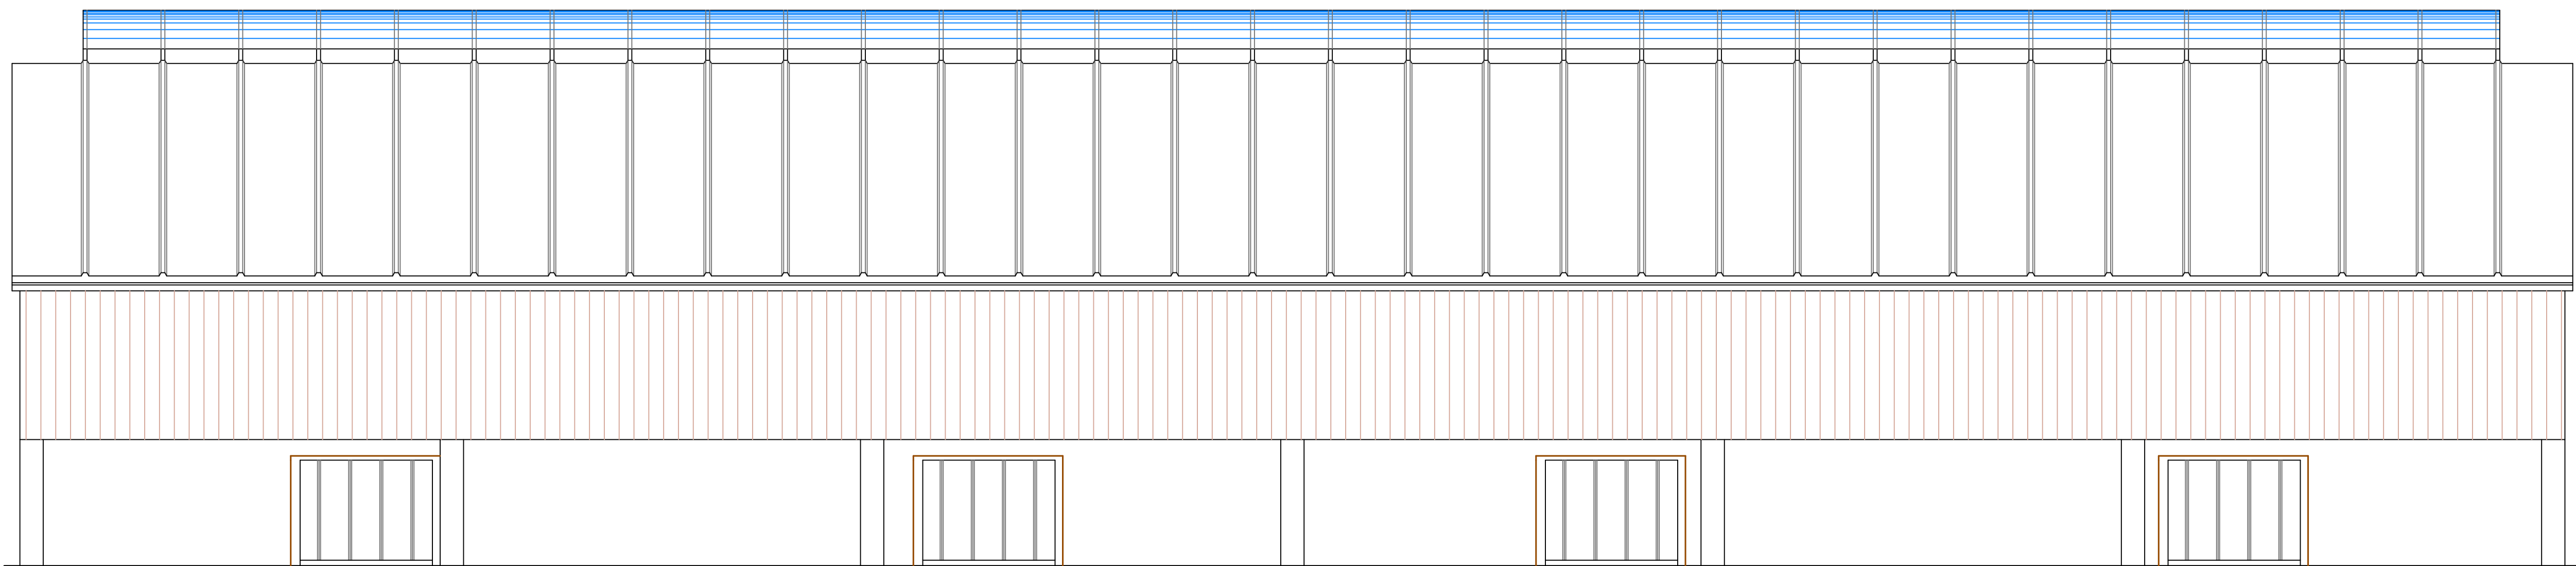

LATO

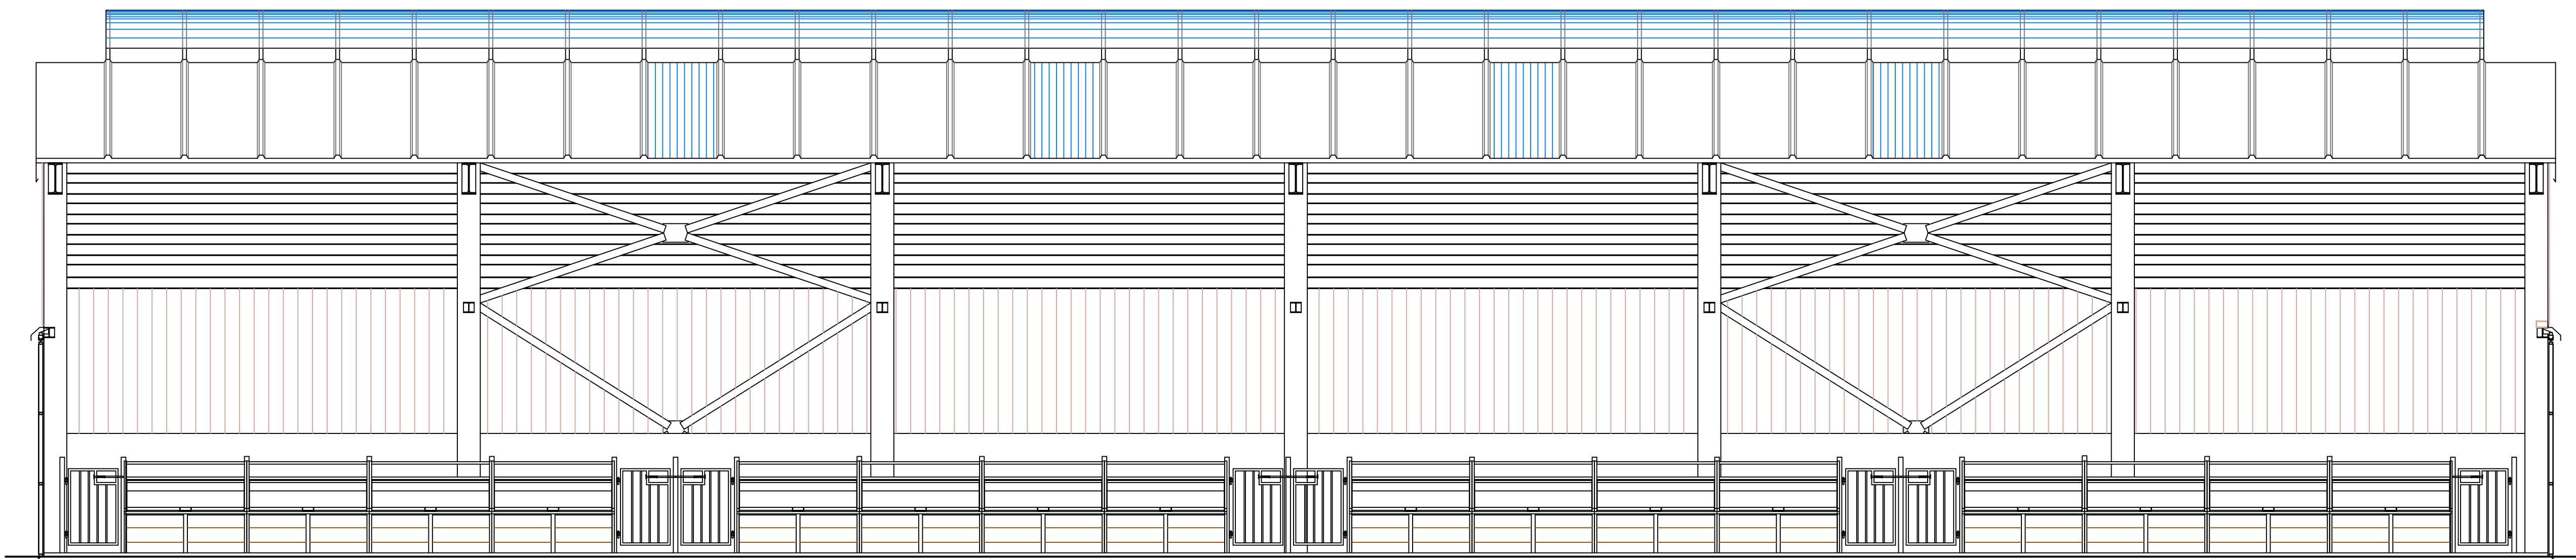

ISTITUTO ZOOPROFILATTICO SPERIMENTALE  
DELL'ABRUZZO E DEL MOLISE  
"G. CAPORALE"

PROGETTO ESECUTIVO

REALIZZAZIONE DI FABBRICATI DESTINATI AL RICOVERO ANIMALI  
E CONCIMAIA IN LOCALITA' COLLATERATO DI TERAMO

PROGETTO: ARCHITETTI ILARIO TOTTONE E MAURIZIO DE SIATI

TAV. N.  
3

SCALA 1:50

STABULARIO PER ANIMALI A LUNGA PERMANENZA

PIANTA - PROSPETTI - SEZIONI  
PARTICOLARI COSTRUTTIVI

DATA: MAGGIO 2010