



STABULARIO PER ANIMALI CONTROLLATI

LEGENDA

- Adduzione acqua potabile (sotto pavimento)
- Adduzione acqua potabile (a parete)
- Fognatura acque bianche (interrata)
- Pozzetto pluviale e scarico (sotto pavimento)
- Pozzetto acque bianche
- Canaletta di scarico
- Piletta di scarico
- Fognatura acque nere (interrata)
- Pozzetto acque nere
- Linea elettrica (interrata)
- Linea del gas (interrata)
- Linea adduzione acqua potabile (interrata)
- Fognatura acque bianche (interrata)
- Fognatura acque nere (interrata)

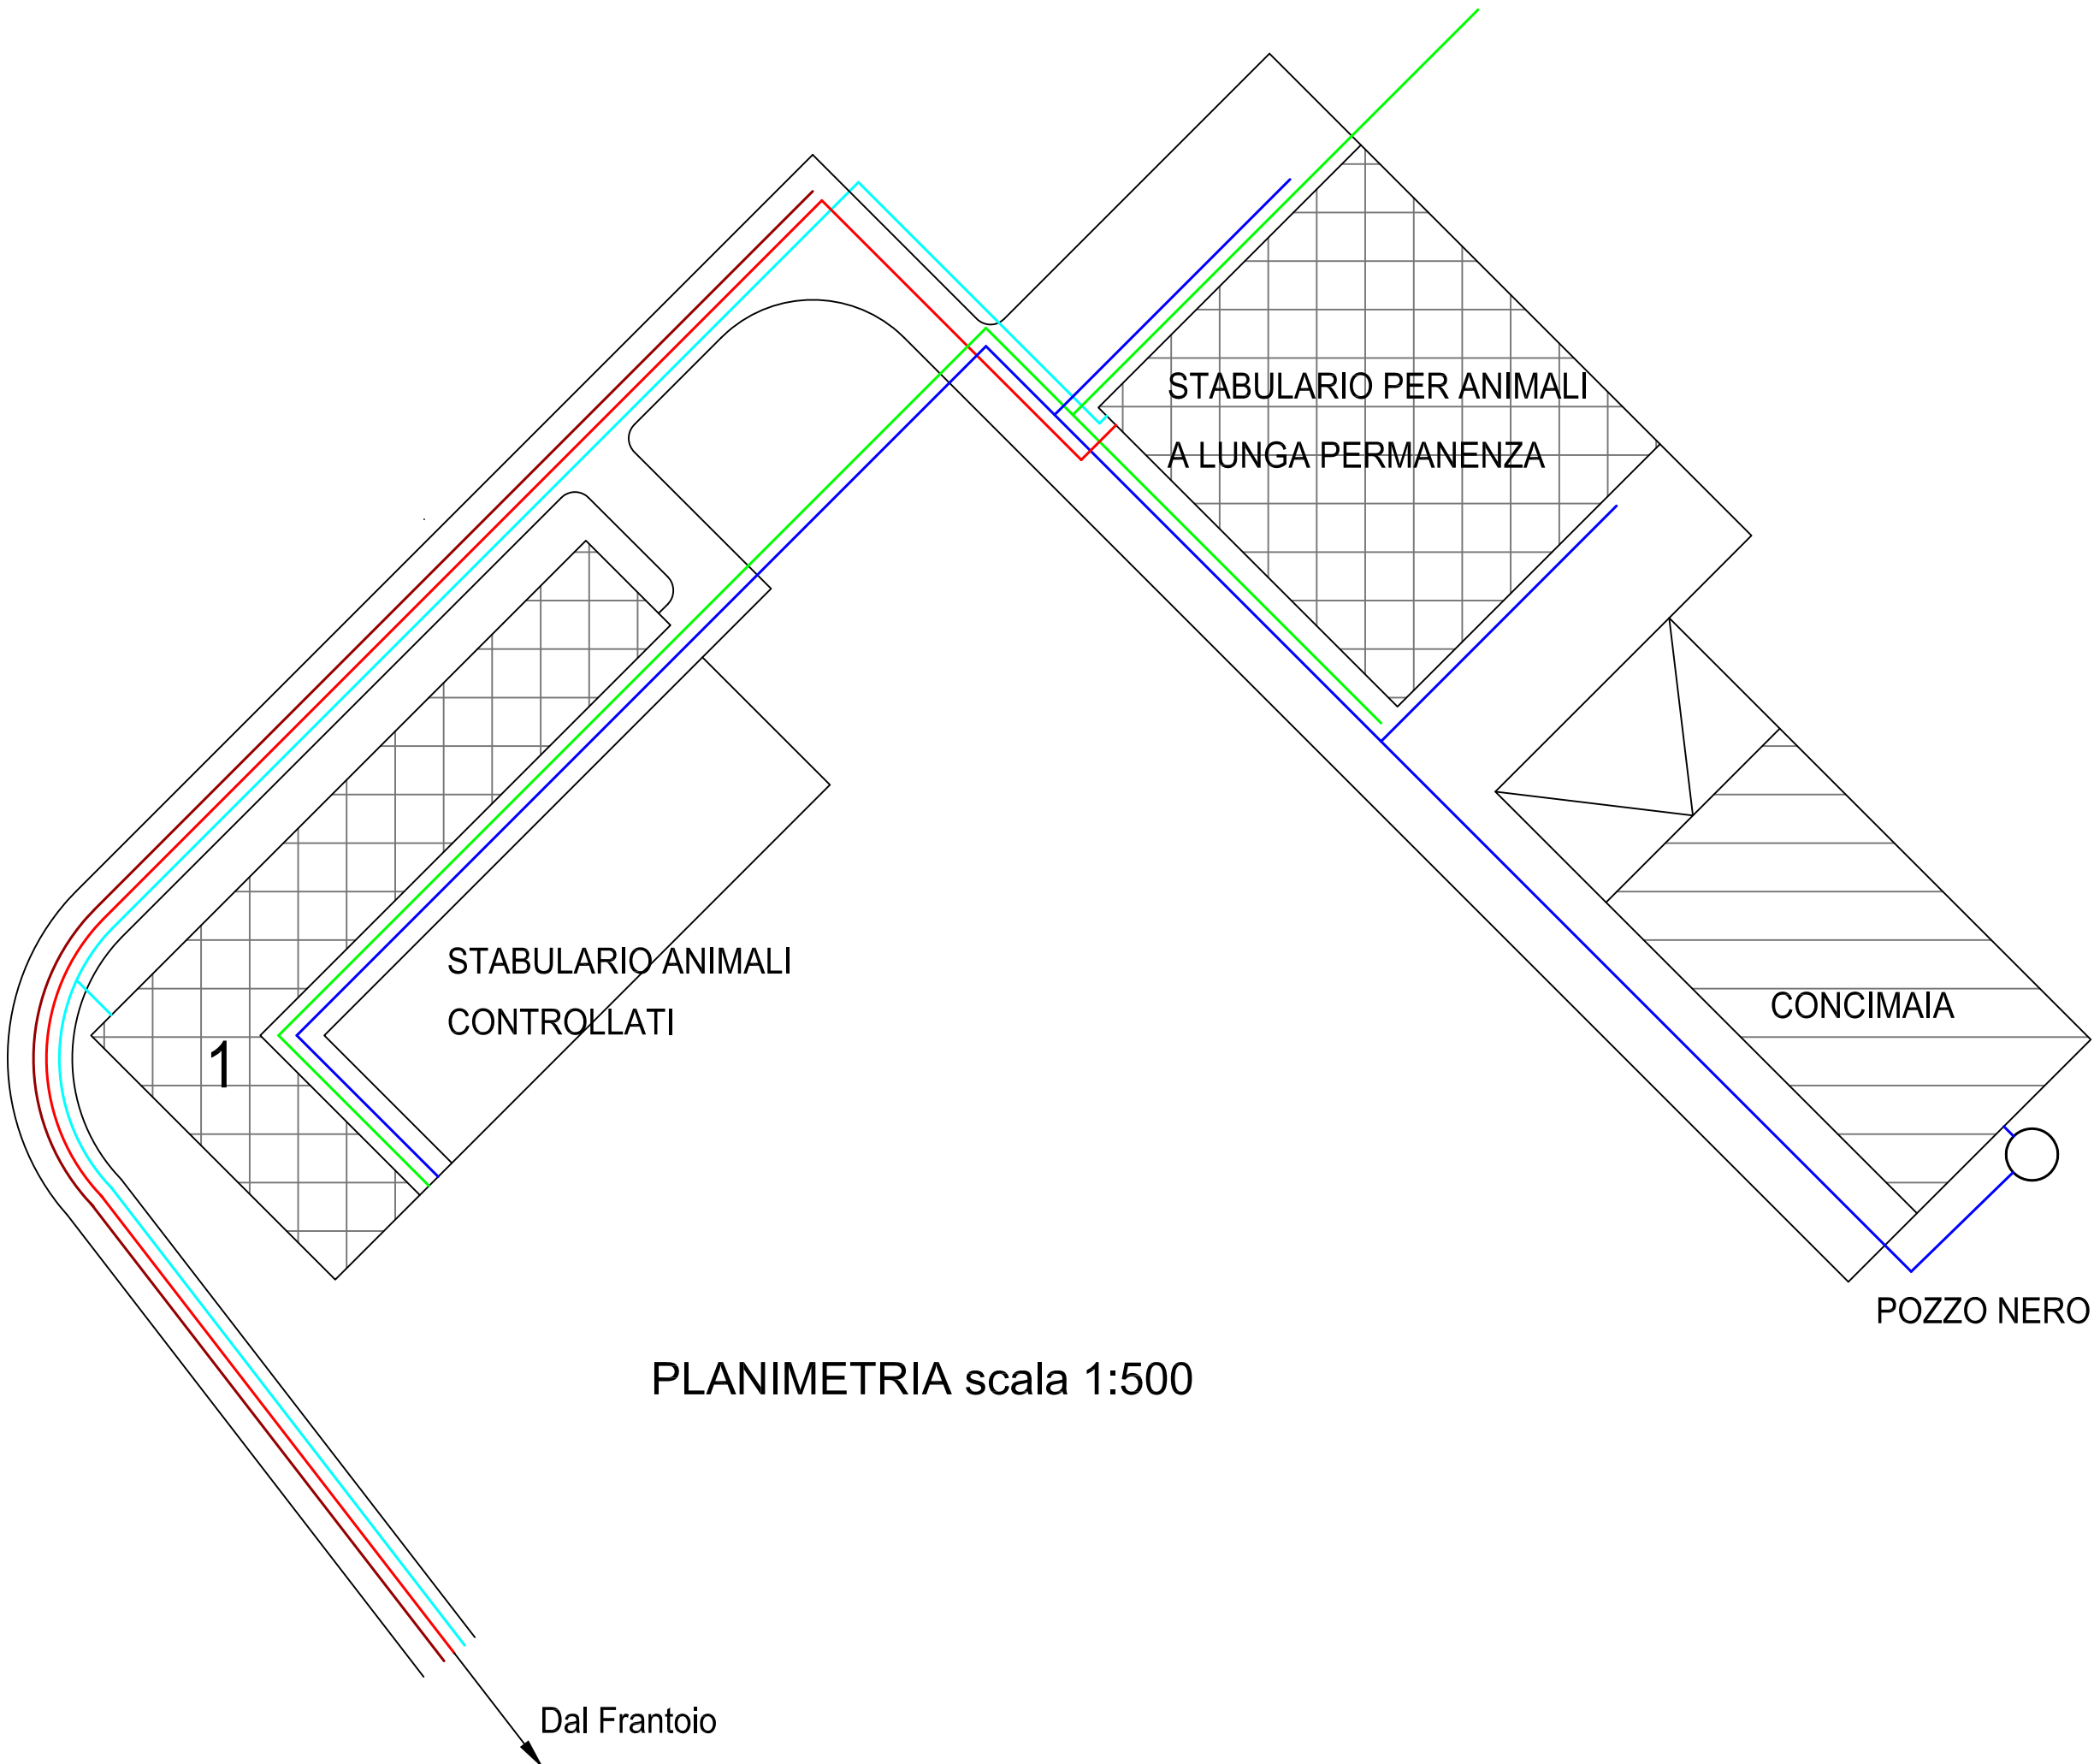

PLANIMETRIA scala 1:500

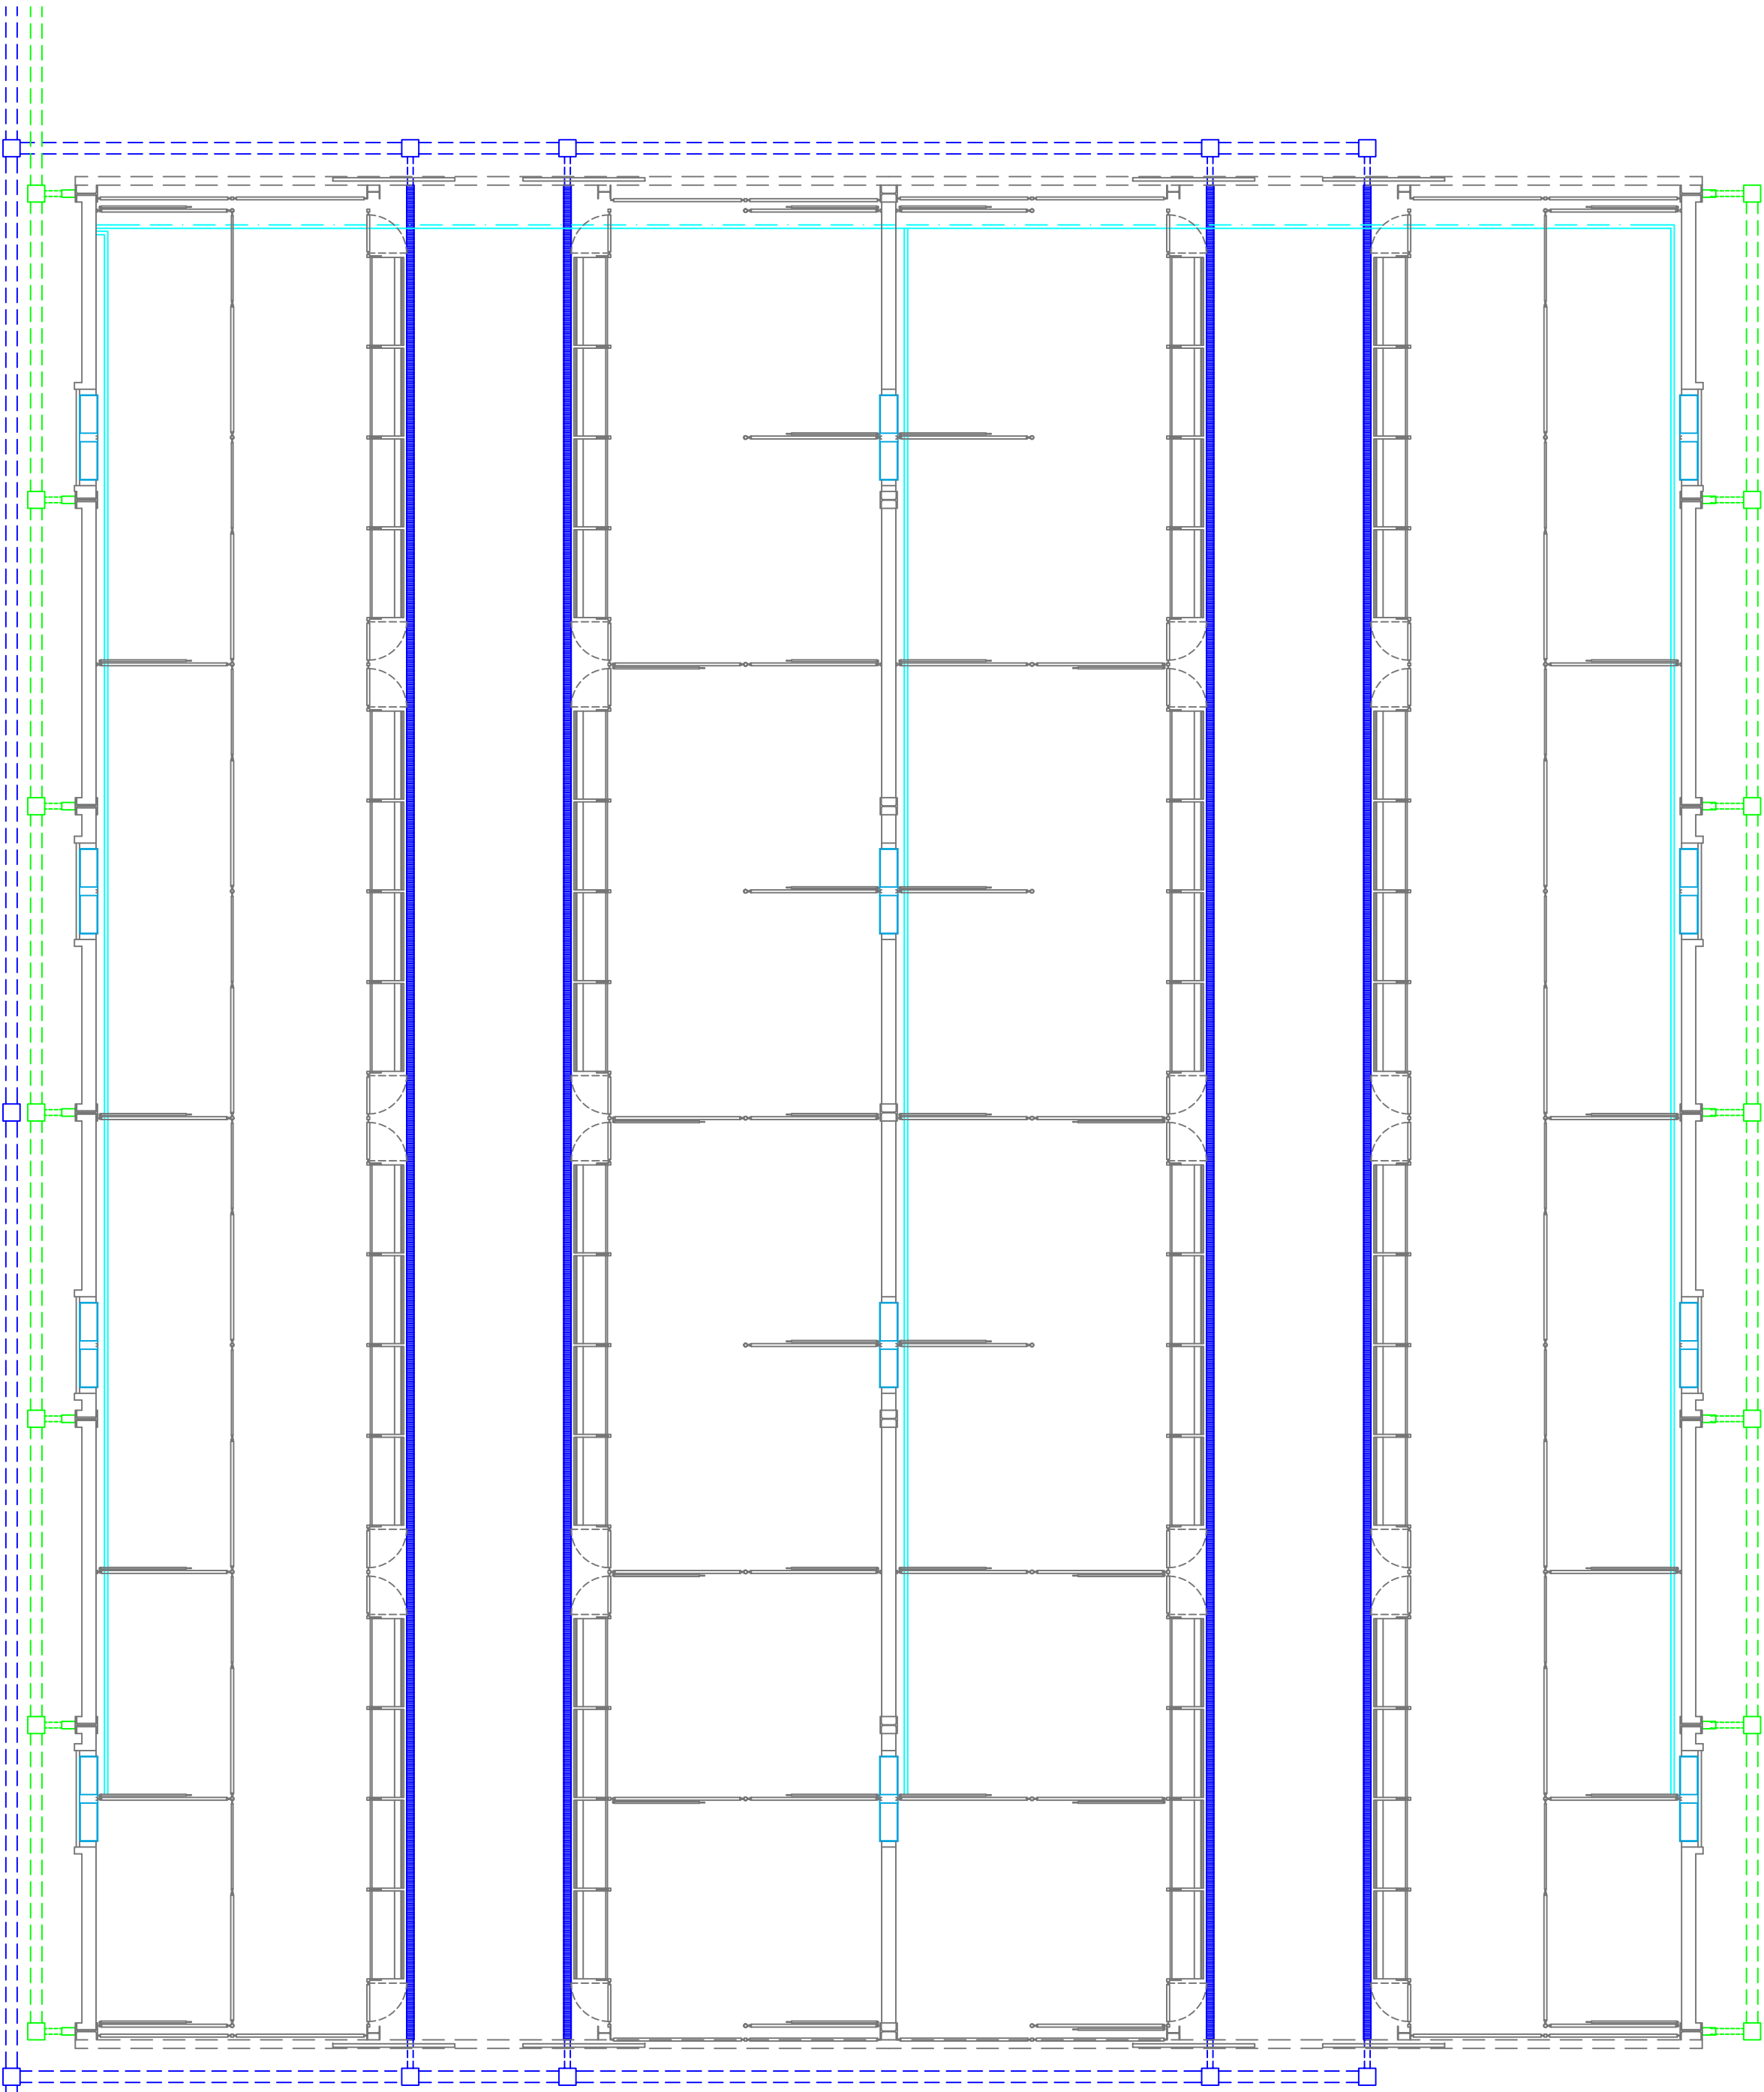

STABULARIO PER ANIMALI A LUNGA PERMANENZA

ISTITUTO ZOOPROFILATTICO SPERIMENTALE
DELL'ABRUZZO E DEL MOLISE
"G. CAPORALE"

PROGETTO ESECUTIVO

REALIZZAZIONE DI FABBRICATI DESTINATI ALRICOVERO ANIMALI
E CONCIMAIA IN LOCALITA' COLLATERRATO DI TERAMO

PROGETTO: ARCHITETTI ILARIO TOTTONE E MAURIZIO DE SIATI

TAV. N.
6

IMPIANTO IDRICO
FOGNATURA ACQUE BIANCHE E NERE
LINEA ELETTRICA
LINEA DEL GAS

SCALA 1: 100

DATA: MAGGIO 2010