

COMUNE DI TERMOLI


ISTITUTO ZOOPROFLATTICO SPERIMENTALE
DELL'ABRUZZO E DEL MOLISE "G. CAPORALE"

REALIZZAZIONE DI UN CENTRO SPERIMENTALE
REGIONALE PER LA PESCA E L'ACQUACOLTURA
NEL COMUNE DI TERMOLI

VARIANTE n. 2
PROGETTO PER LA PRESA DI ACQUA DI MARE
E SPOSTAMENTO DEL PONTE
ELABORATO GRAFICO

Ing. ANTONIO DE GREGORIO Arch. UMBERTO MASCI

IT

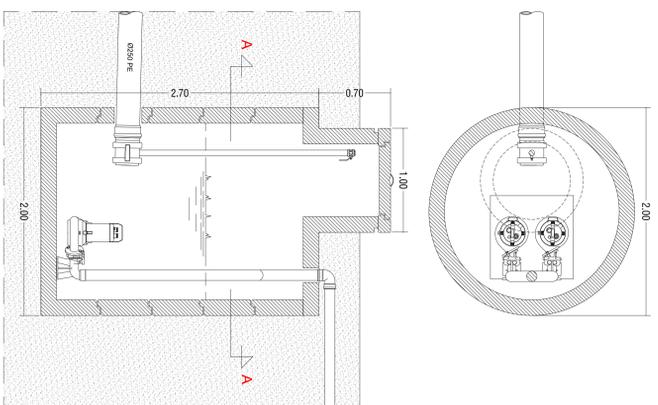


Puliduttore vasca di arrivo scala 1:25

PROGETTO autorizzato (con Variante)


Conferenza di servizio del 23/01/2009

Planimetria Casuale scala 1:2.000

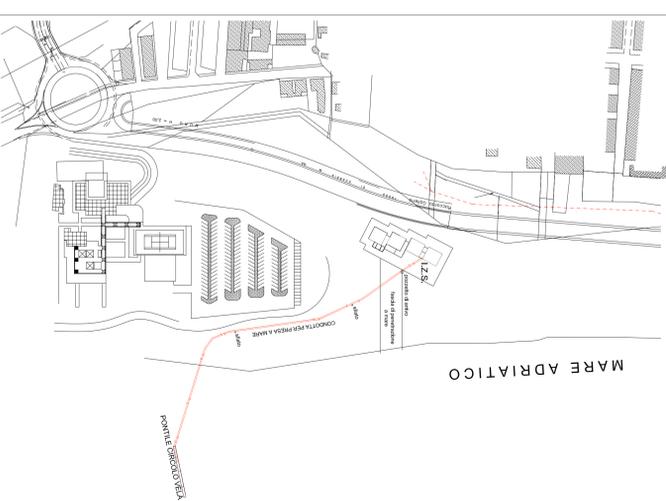

VARIANTE al progetto autorizzato

Planimetria Casuale scala 1:2.000

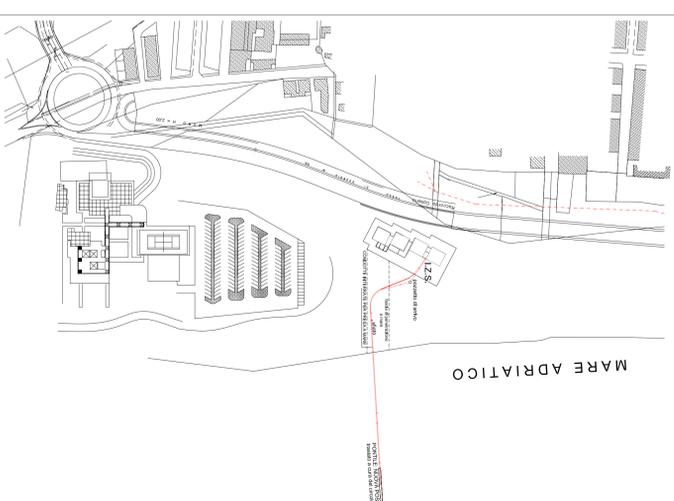


PROGETTO autorizzato (con Variante)

Conferenza di servizio del 23/01/2009

Stimazione scavi possibile scala 1:25


Posizionamento delle tubazioni sul ponte esistente

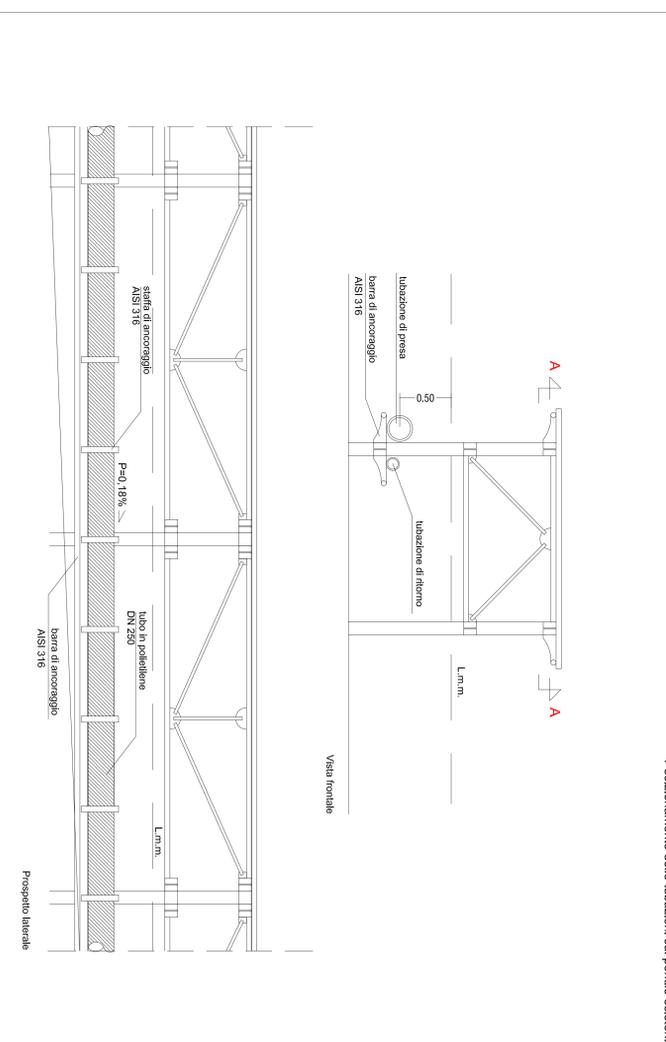

VARIANTE al progetto autorizzato

Stimazione scavi possibile scala 1:25


Posizionamento delle tubazioni sul ponte

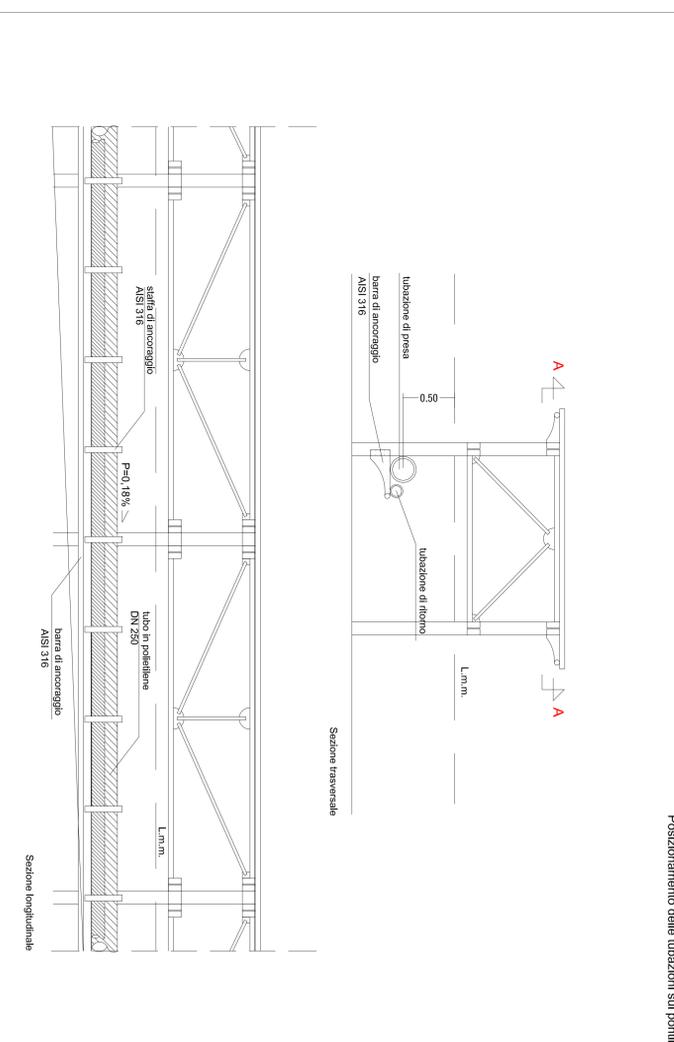

PROGETTO autorizzato (con Variante)

Conferenza di servizio del 23/01/2009

Schema sistema di pompaggio acque di mare

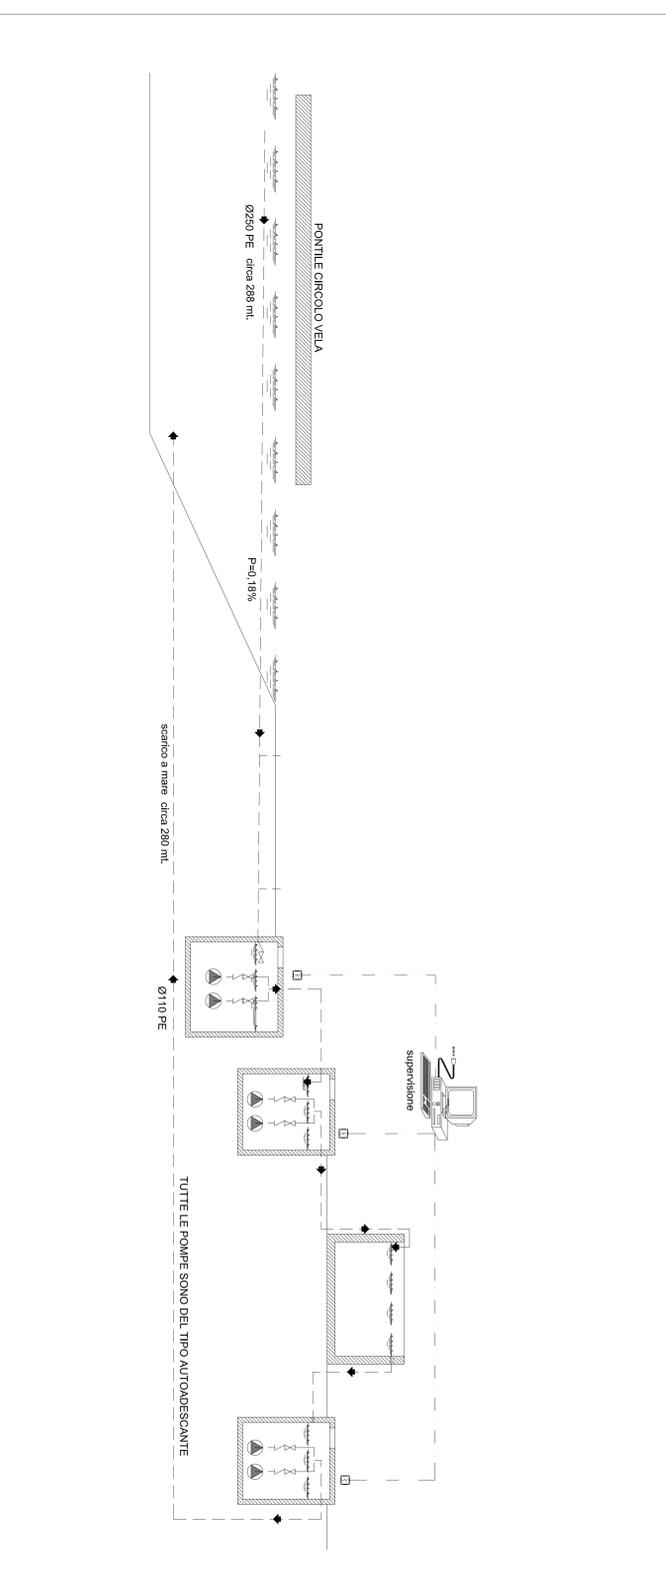

VARIANTE al progetto autorizzato

Schema sistema di pompaggio acque di mare

