COMUNE DI TERMOLI

ISTITUTO ZOOPROFILATTICO SPERIMENTALE
DELL'ABRUZZO E DEL MOLISE "G. CAPORALE"

REALIZZAZIONE DI UN CENTRO SPERIMENTALE REGIONALE PER LA PESCA E L'ACQUACOLTURA NEL COMUNE DI TERMOLI

VARIANTE n. 2

PROGETTO PER LA PRESA DI ACQUA DI MARE
E SPOSTAMENTO DEL PONTILE

PROGETTO ESECUTIVO

PARTICOLARI COSTRUTTIVI

Ing. ANTONIO DE GREGORIO Arch. UMBERTO MASCI

lì .....

Planimetria Catastale scala 1:2.000

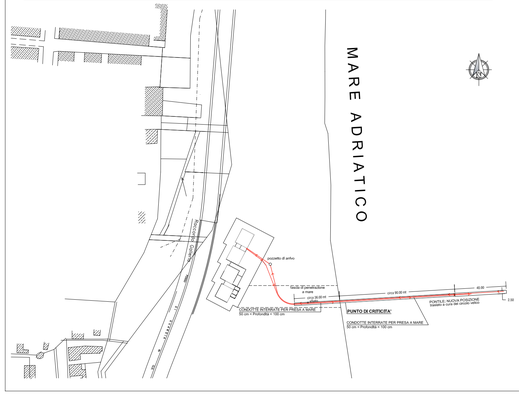

Sistemazione tubazioni: scala 1:25

Particolare punto di criticità

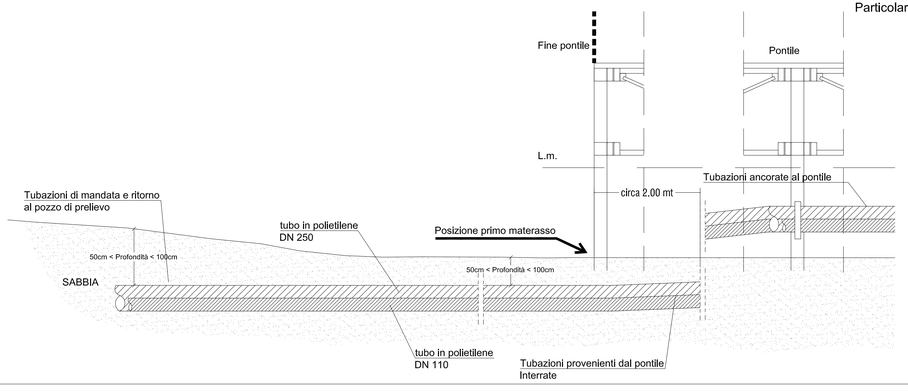

Sistemazione zona pontile: scala 1:25

Posizionamento delle tubazioni sul pontile

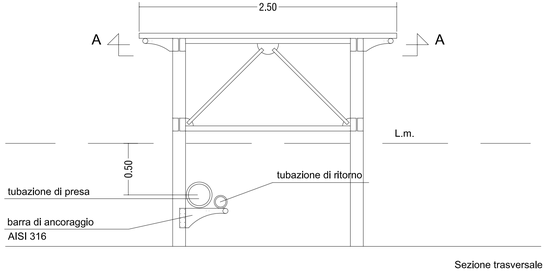

Sezione trasversale

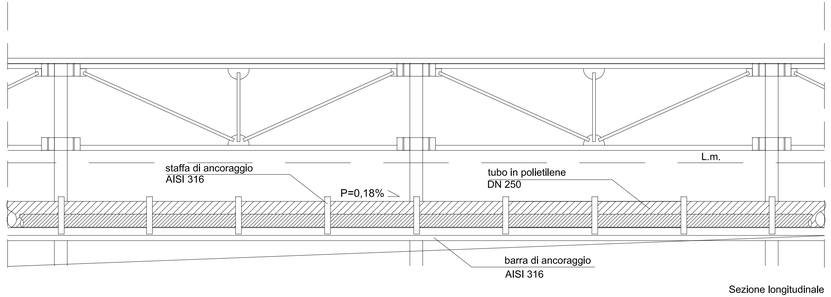

Sezione longitudinale