

ISTITUTO ZOOPROFILATTICO SPERIMENTALE
DELL'ABRUZZO E DEL MOLISE
"G. CAPORALE"

PROGETTO ESECUTIVO

REALIZZAZIONE DI FABBRICATI DESTINATI ALRICOVERO ANIMALI
E CONCIMAIA IN LOCALITA' COLLATERRATO DI TERAMO

PROGETTO: ARCHITETTI ILARIO TOTTONI E MAURIZIO DE SIATI


TAV. N.
2.8

SCALA 1: 20


STABULARIO PER ANIMALI CONTROLLATI

PARTICOLARI ATTREZZATURE


DATA: MAGGIO 2010

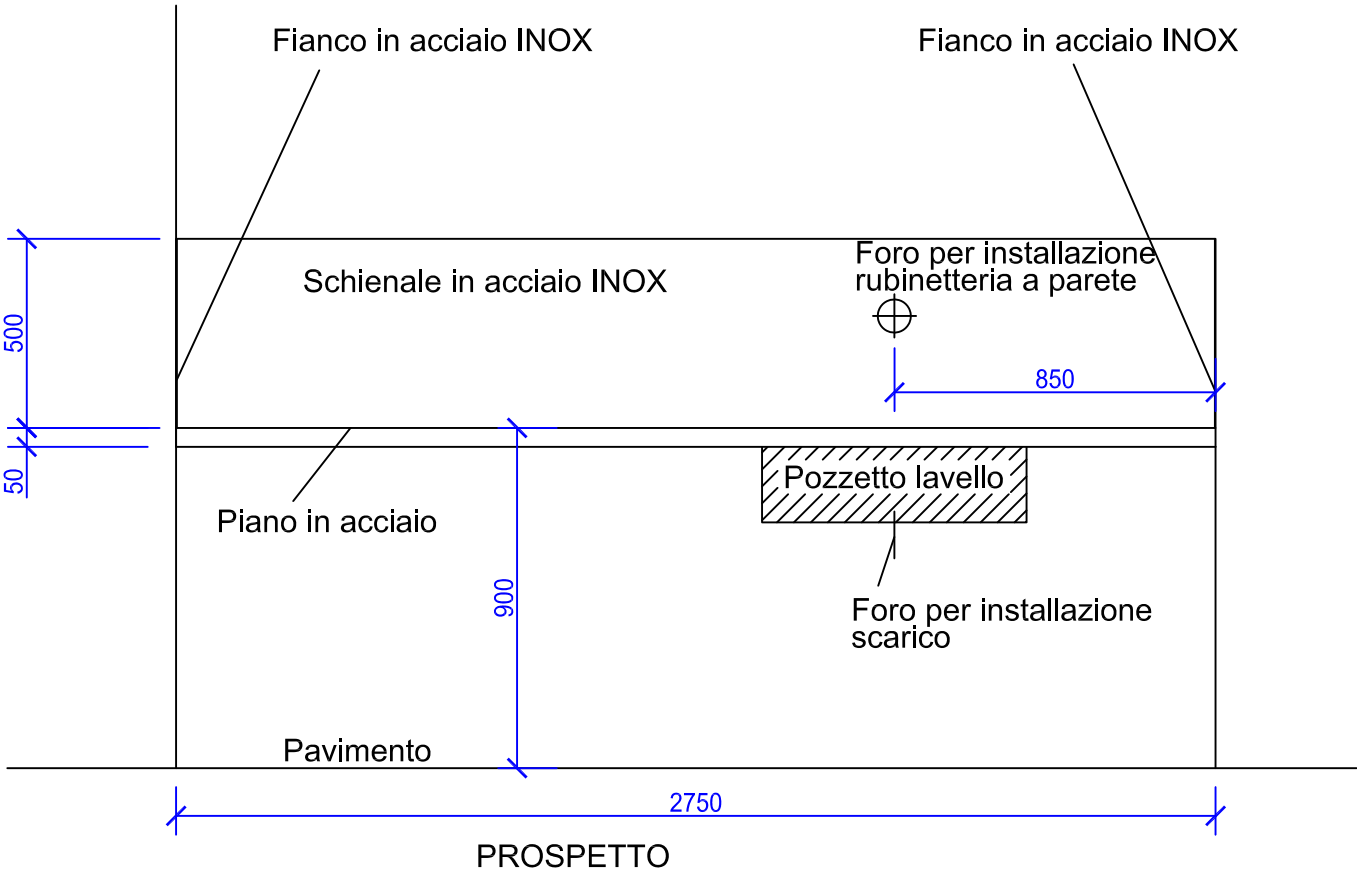


STRUTTURA TELAIO PIANO LAVABO

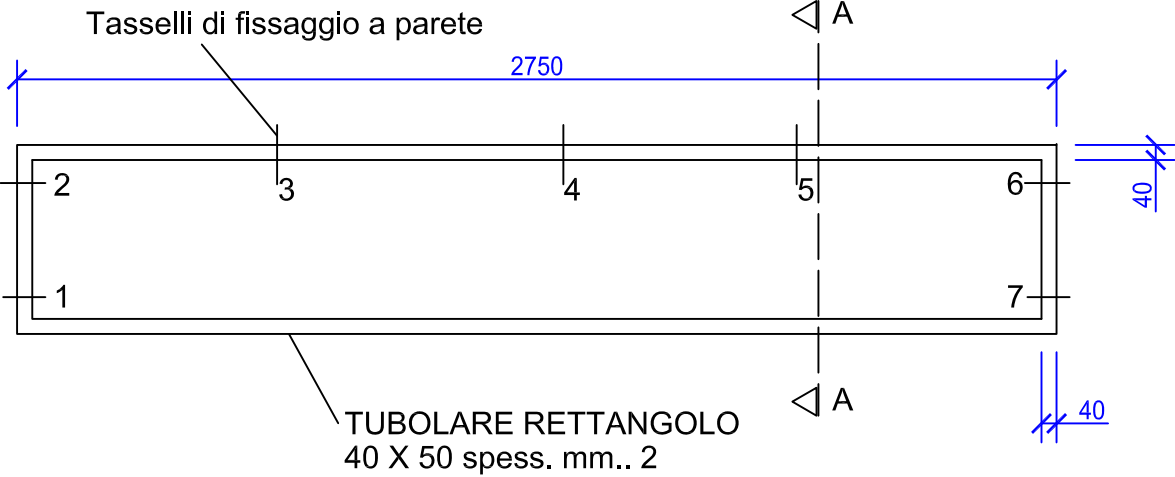


PIANO IN ACCIAIO

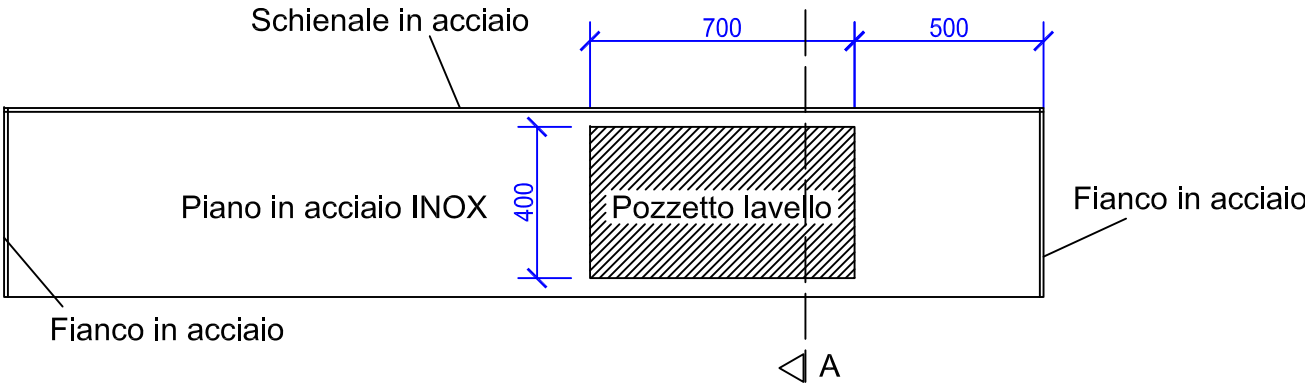



LAVELLO E PIANO DI LAVORO

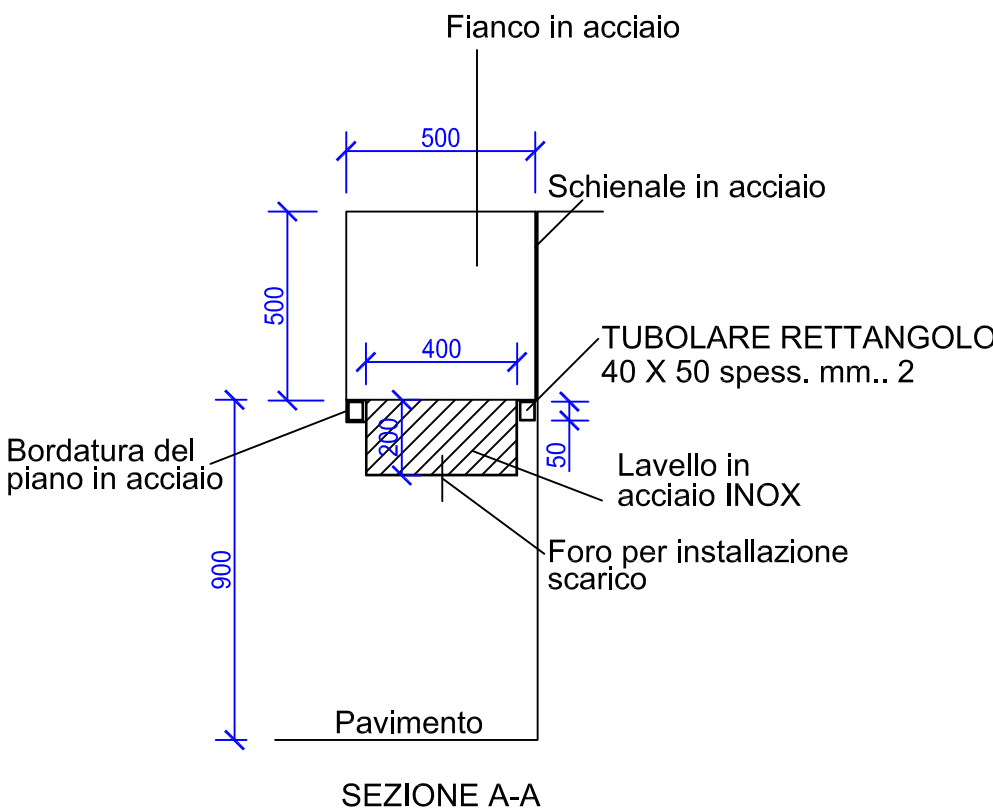

CANCELLO INTERNO BOX

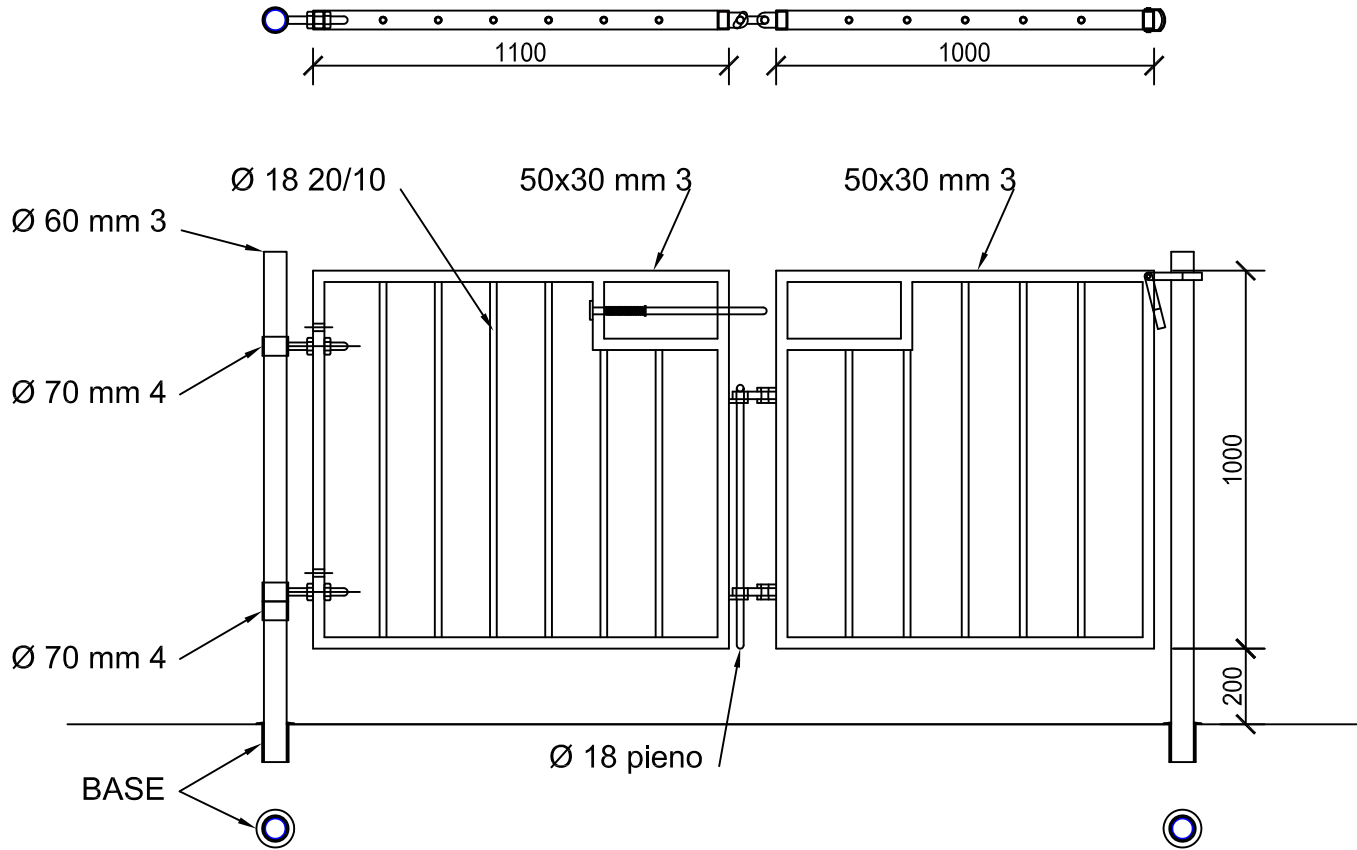

CANCELLO E PASSA-UOMO

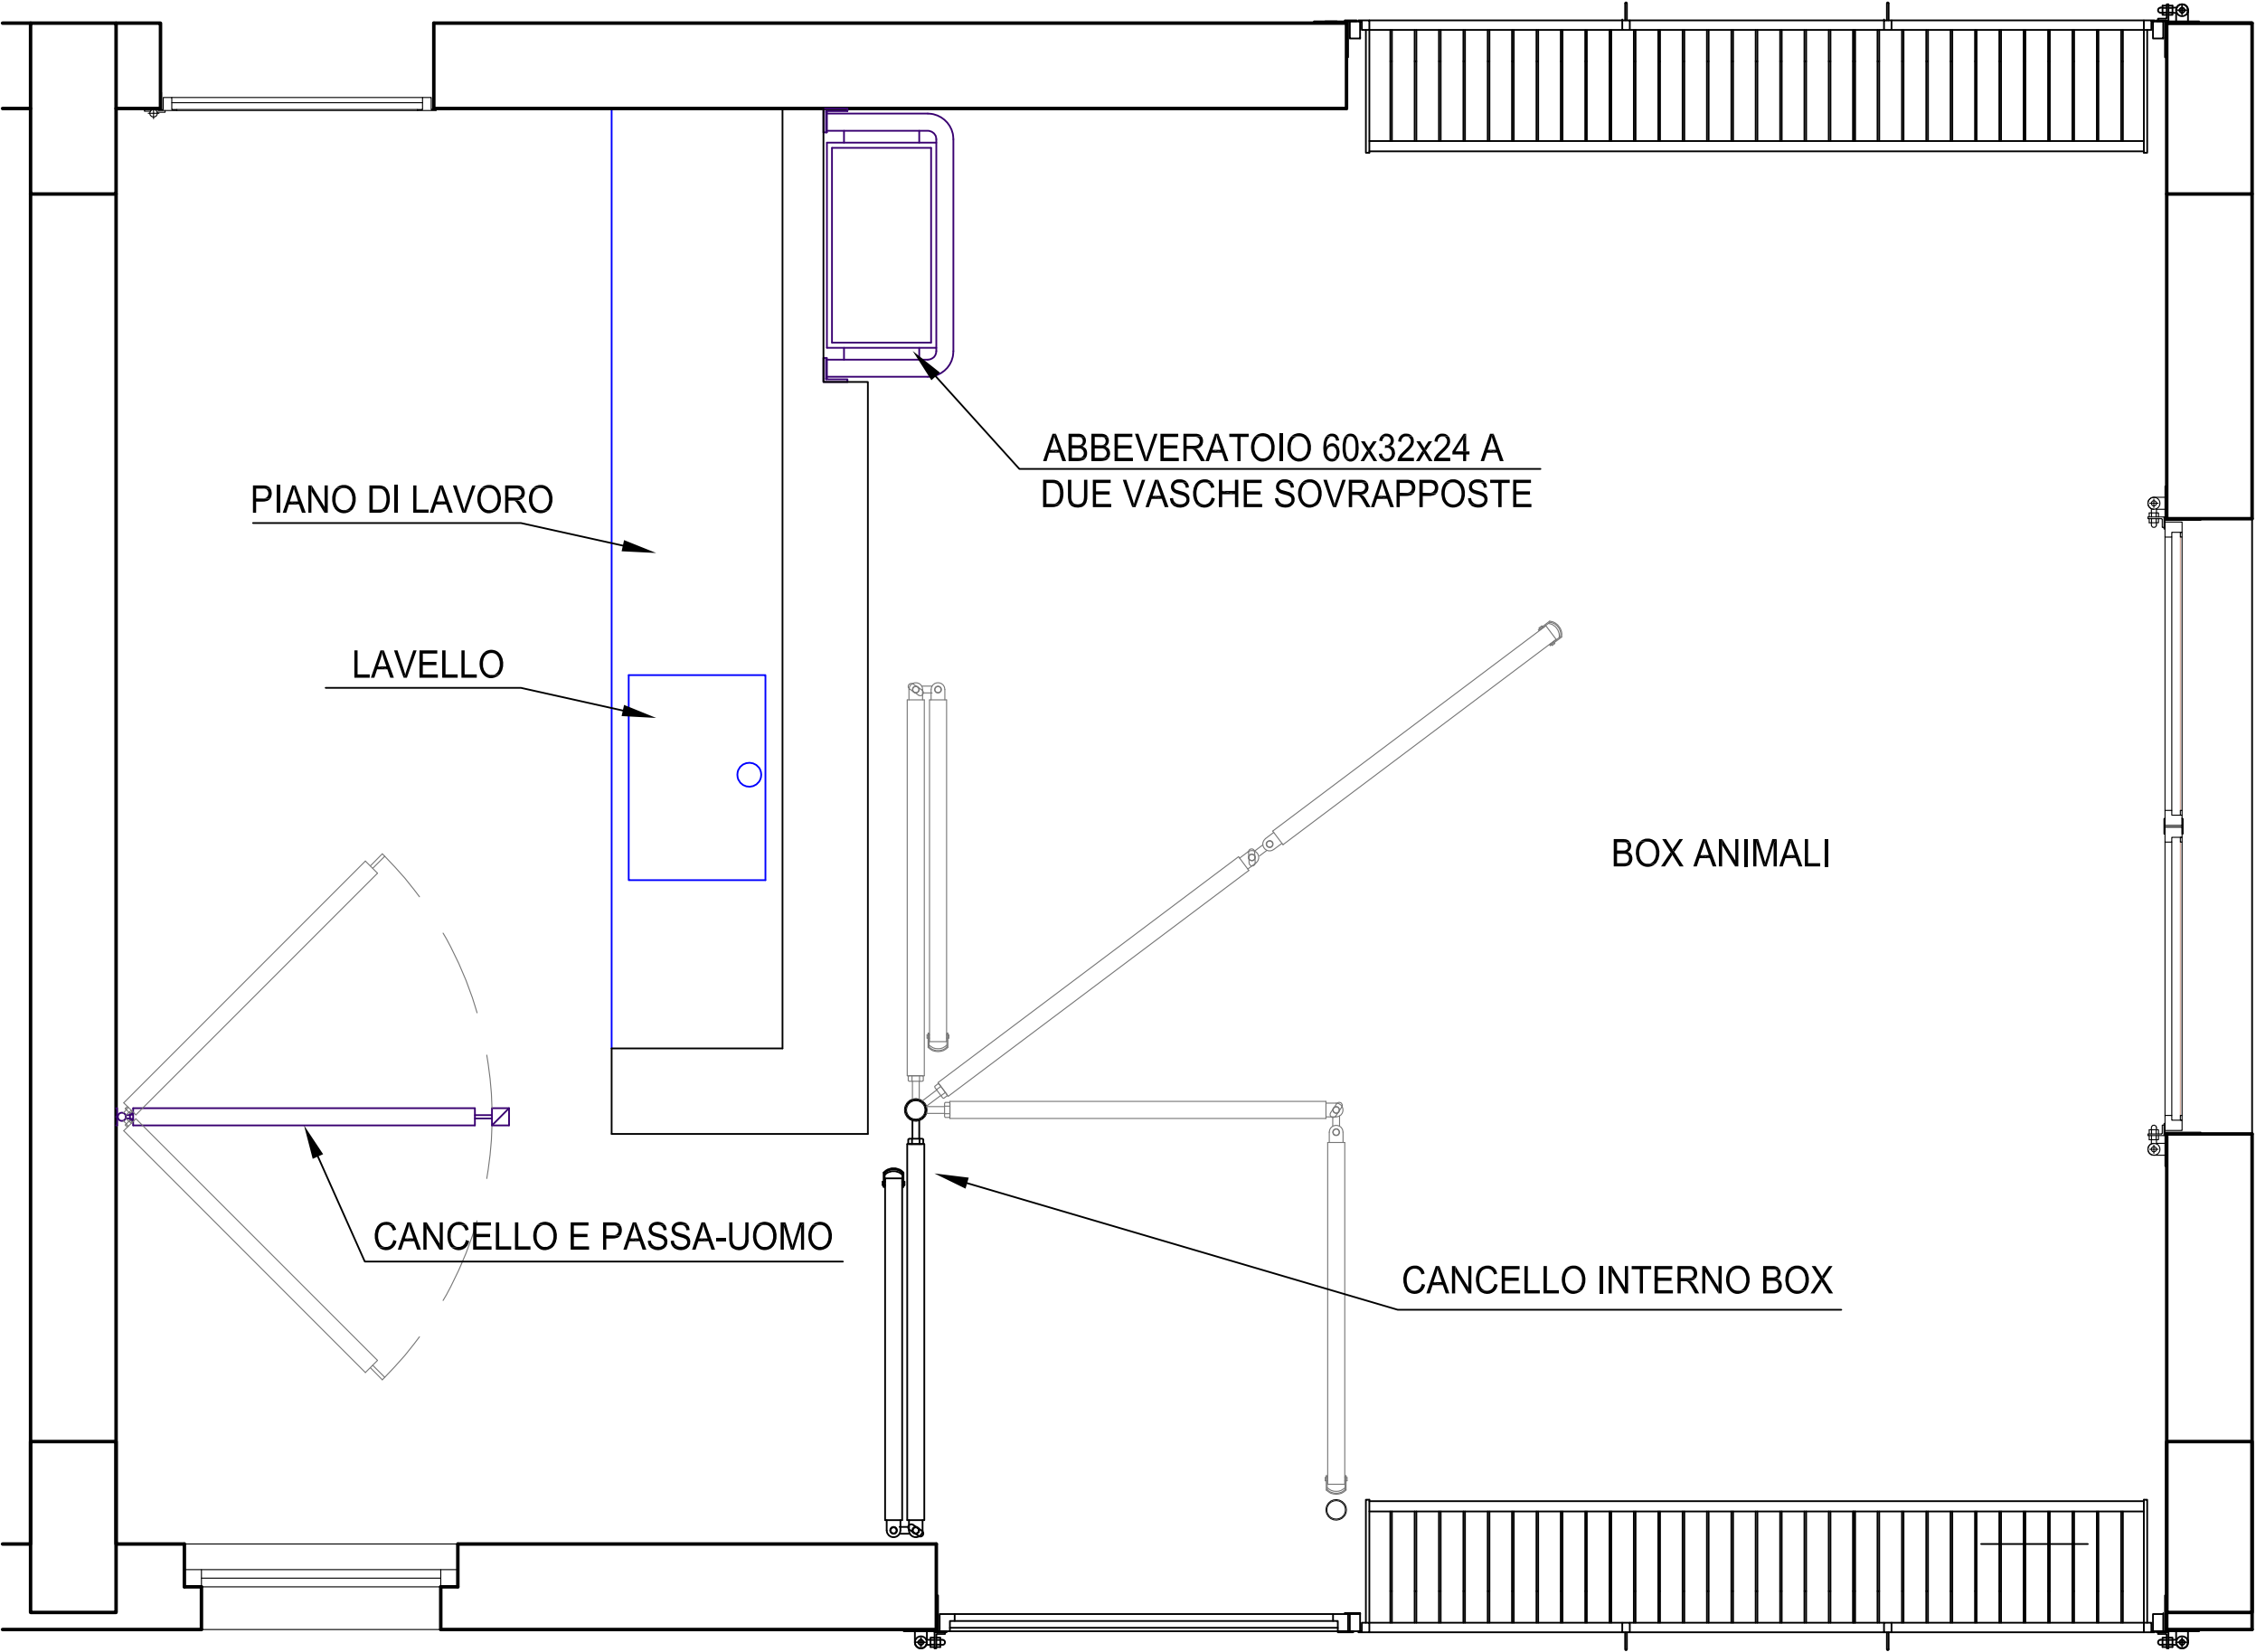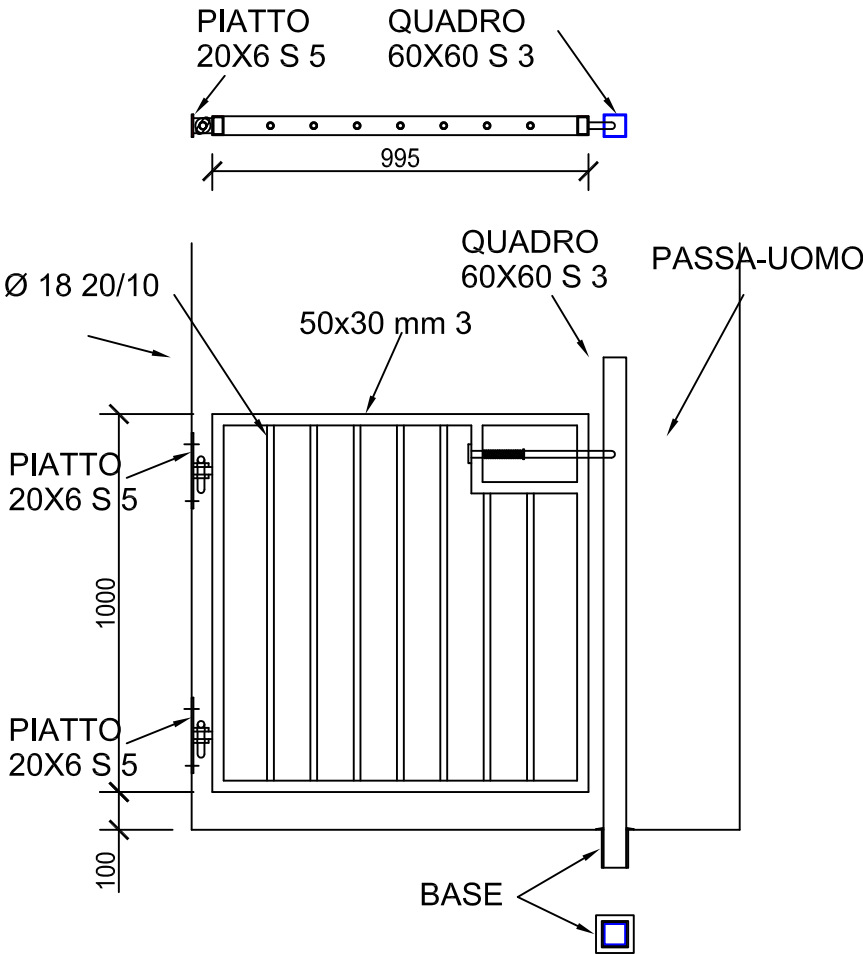

PIANTA TIPO BOX ANIMALI

ABBEVERATOIO 60x32x24

IN ACCIAIO INOX COMPLETA
DI GALLEGGIANTE E SCARICO Ø 1"

