




PIANTA FONDAZIONI

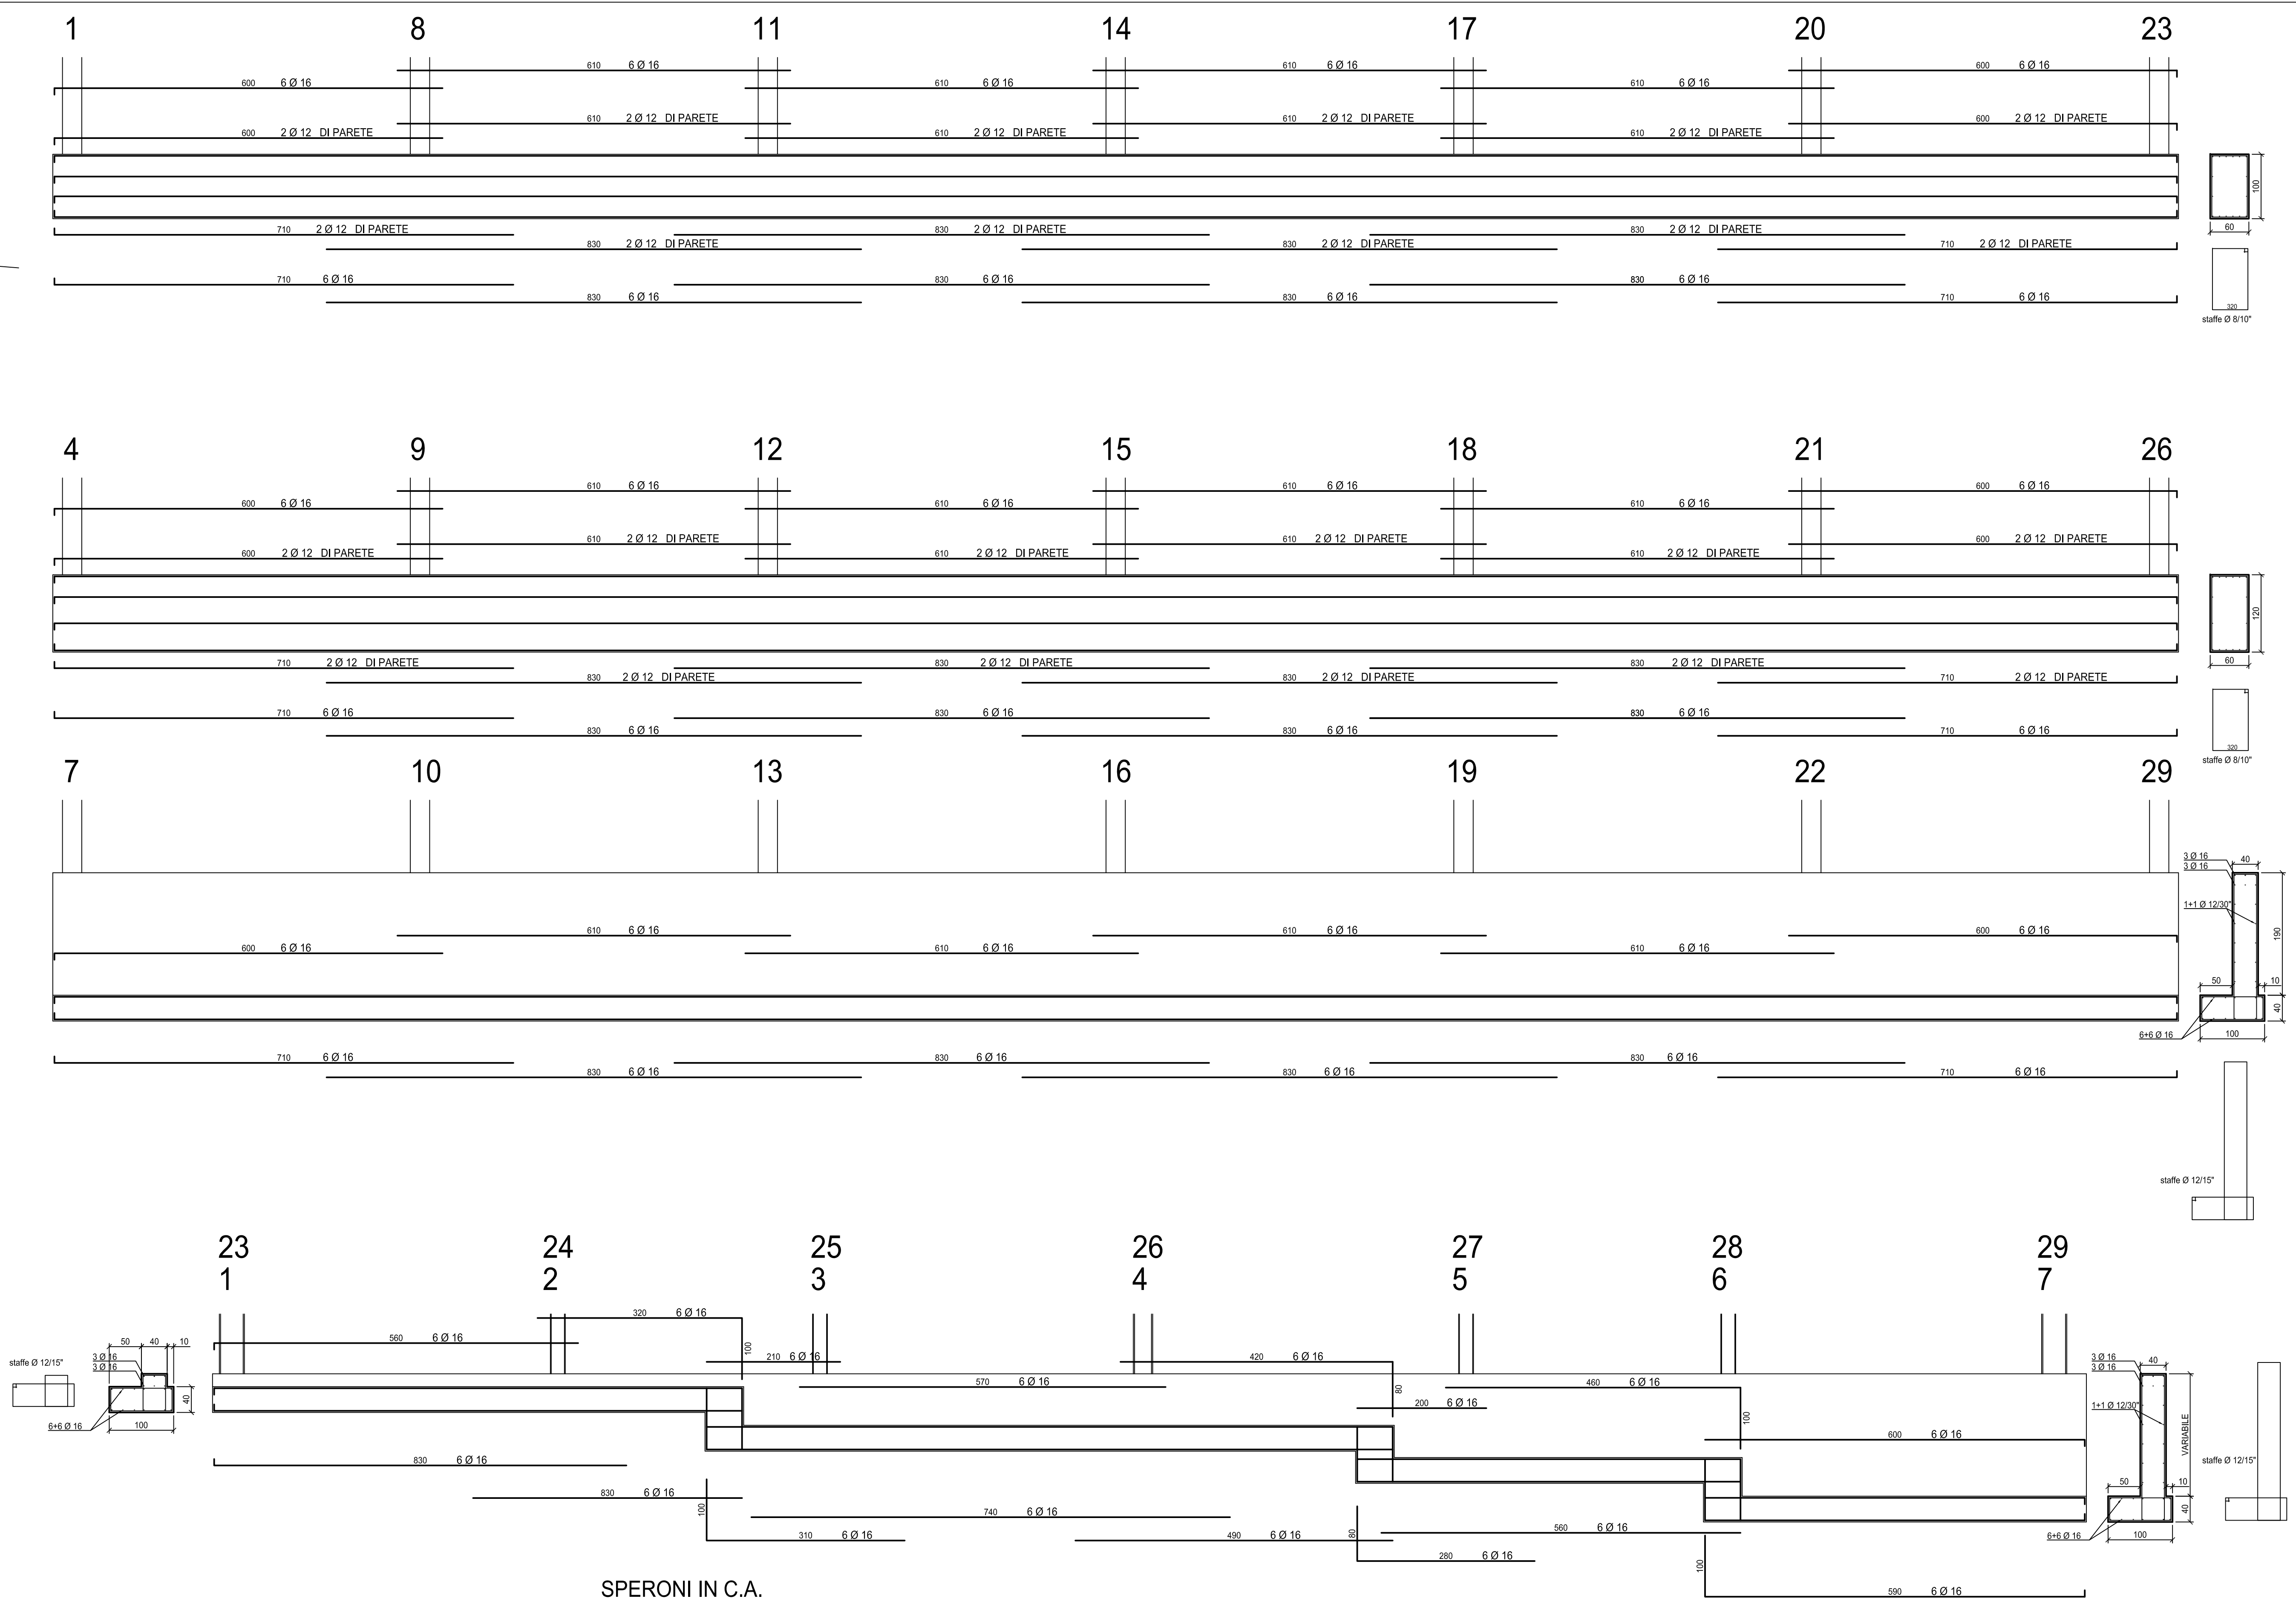


TRAVI DI FONDAZIONE 60x120

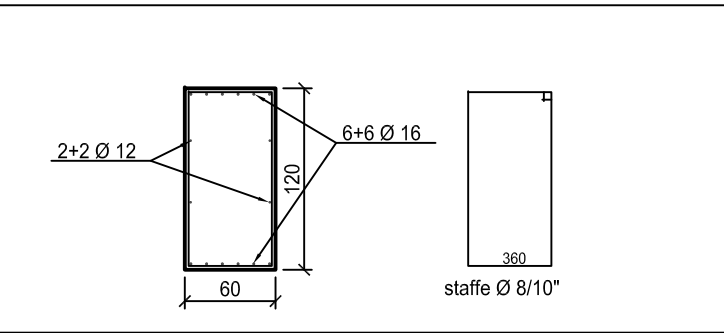


TRAVI DI FONDAZIONE 60x100

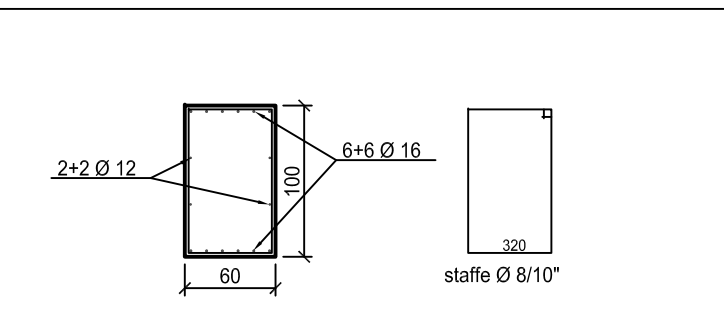


TRAVI COLLEGAMENTO 40x40

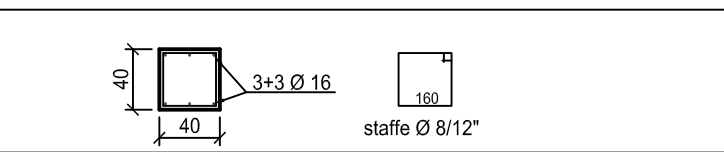


SPERONI IN C.A.
PILASTRI NN. 9 - 12 - 15 - 18 - 21

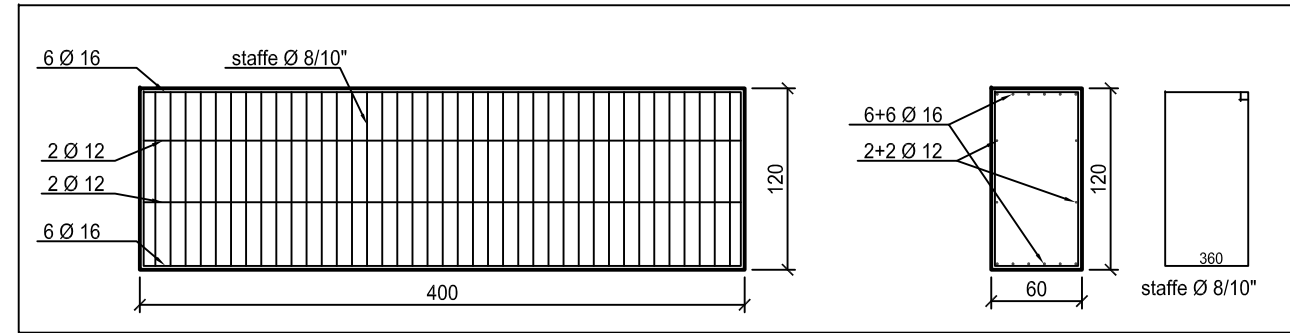


SPERONI IN C.A.
PILASTRI NN. 8 - 11 - 14 - 17 - 20

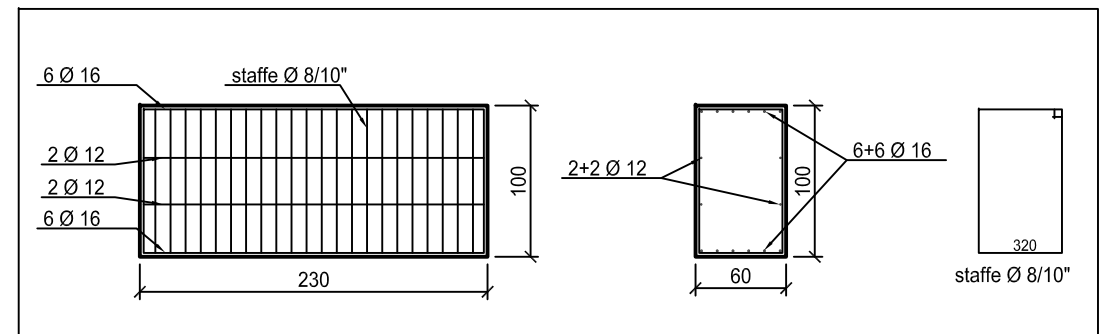

PARETI IN C.A.

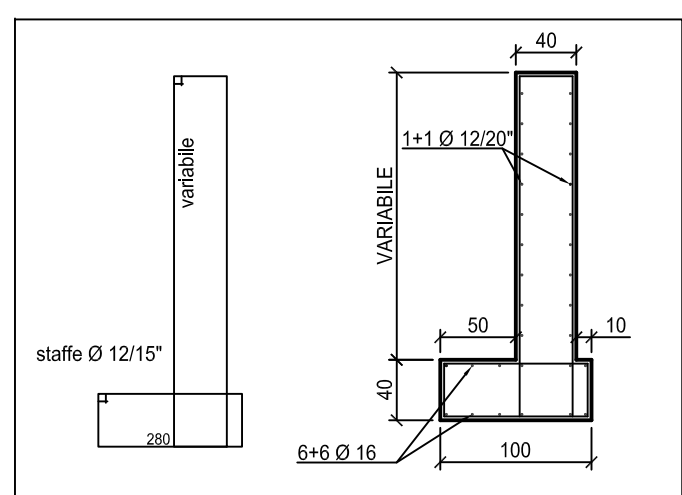




SPERONI IN C.A.
PILASTRI NN. 10 - 13 - 16 - 19 - 22

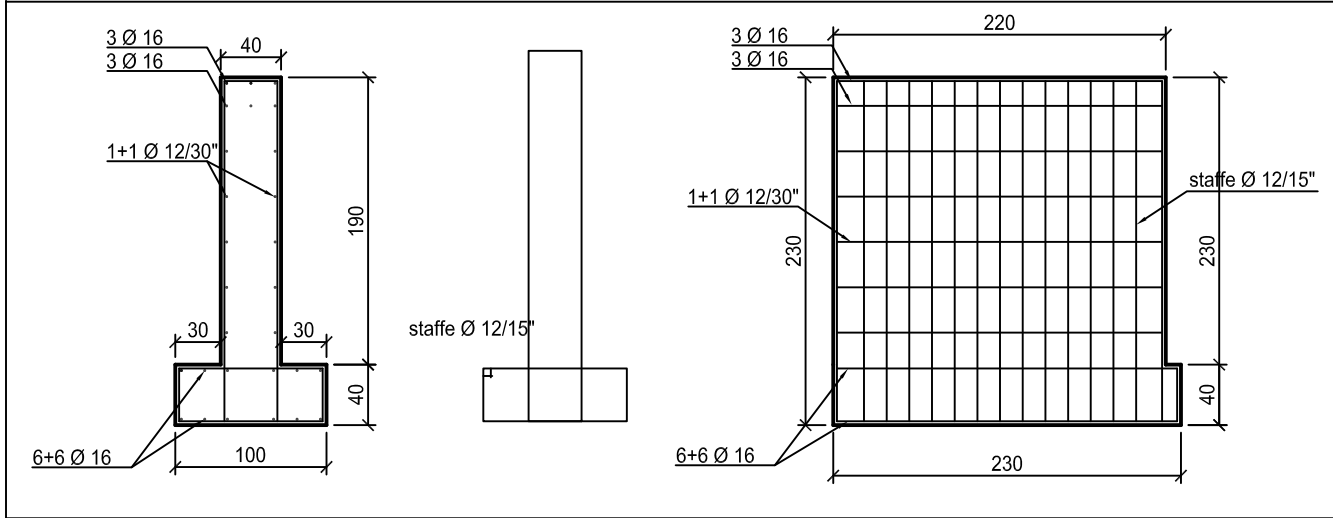

21
18
15
12
9

22
19
16
13
10

20
17
14
11
8

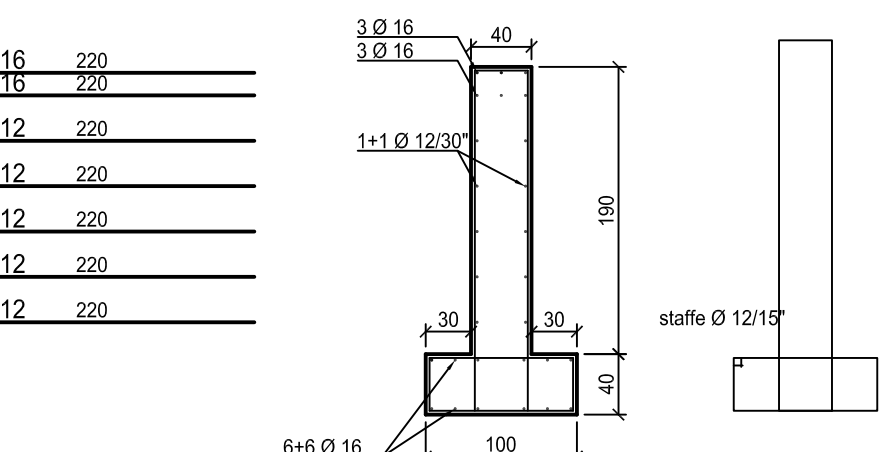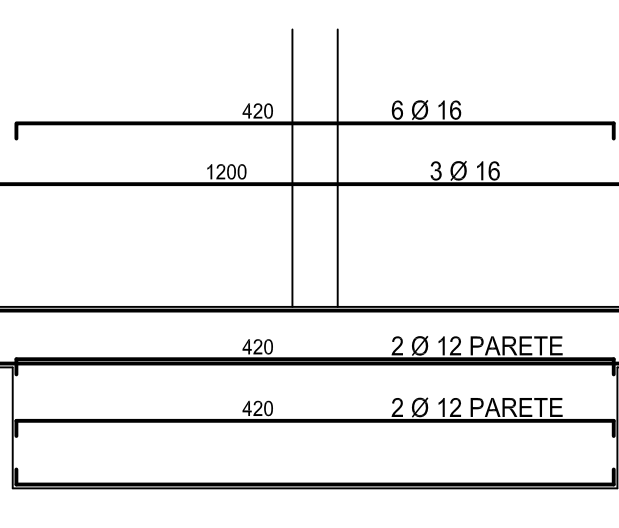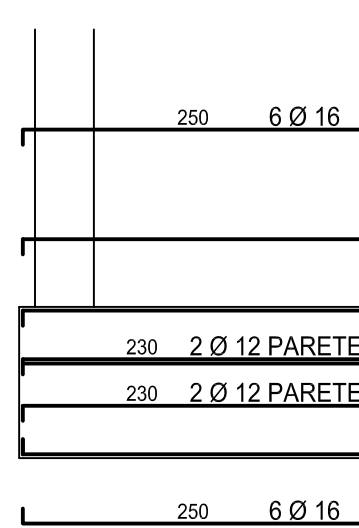

ISTITUTO ZOOPROFILATTICO SPERIMENTALE
DELL'ABRUZZO E DEL MOLISE
"G. CAPORALE"

PROGETTO ESECUTIVO

REALIZZAZIONE DI FABBRICATI DESTINATI ALRICOVERO ANIMALI
E CONCIMAIA IN LOCALITA' COLLATERRATO DI TERAMO

PROGETTO: ARCHITETTI ILARIO TOTTONE E MAURIZIO DE SANTI

TAV. N.
3.2

SCALA 1:50

STABILIMENTO PER ANIMALI A LUNGA PERMANENZA

PIANTA FONDAZIONI
TRAVI E PARETI IN C.A.

DATA: MAGGIO 2010