
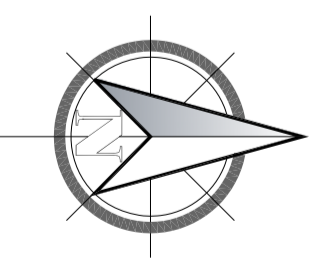


**LEGENDA**

ZD3 Zona demaniale richiesta  
 SP1 Specchio acquoso richiesto  
 OR3 Pontile: Nuova posizione  
trascinato a cura del ufficio veicolo  
 OR4 Condotte

| Id Punti | COORDINATE |            |
|----------|------------|------------|
|          | EST        | NORD       |
| 1        | 2519955.12 | 4649624.96 |
| 2        | 2519961.91 | 4649621.33 |
| 3        | 2519966.55 | 4649603.29 |
| 4        | 2519943.77 | 4649603.29 |
| 5        | 2519987.91 | 4649586.28 |
| 6        | 2519987.12 | 4649595.67 |
| 7        | 2519986.16 | 4649603.29 |
| 8        | 2520145.73 | 4649586.28 |
| 9        | 2520145.73 | 4649586.28 |
| 10       | 2520103.61 | 4649596.93 |

| Id Punti | COORDINATE |            |
|----------|------------|------------|
|          | EST        | NORD       |
| 11       | 2520143.62 | 4649599.29 |
| 12       | 2520143.74 | 4649597.60 |
| 13       | 2520103.71 | 4649595.23 |
| 14       | 2519941.58 | 4649632.05 |
| 15       | 2519960.36 | 4649619.88 |
| 16       | 2519965.55 | 4649597.38 |
| 17       | 2519967.70 | 4649588.08 |
| 18       | 2519979.20 | 4649588.66 |
| 19       | 2519987.66 | 4649589.17 |
| 20       | 2520103.66 | 4649586.09 |
| 21       | 2520141.70 | 4649598.35 |

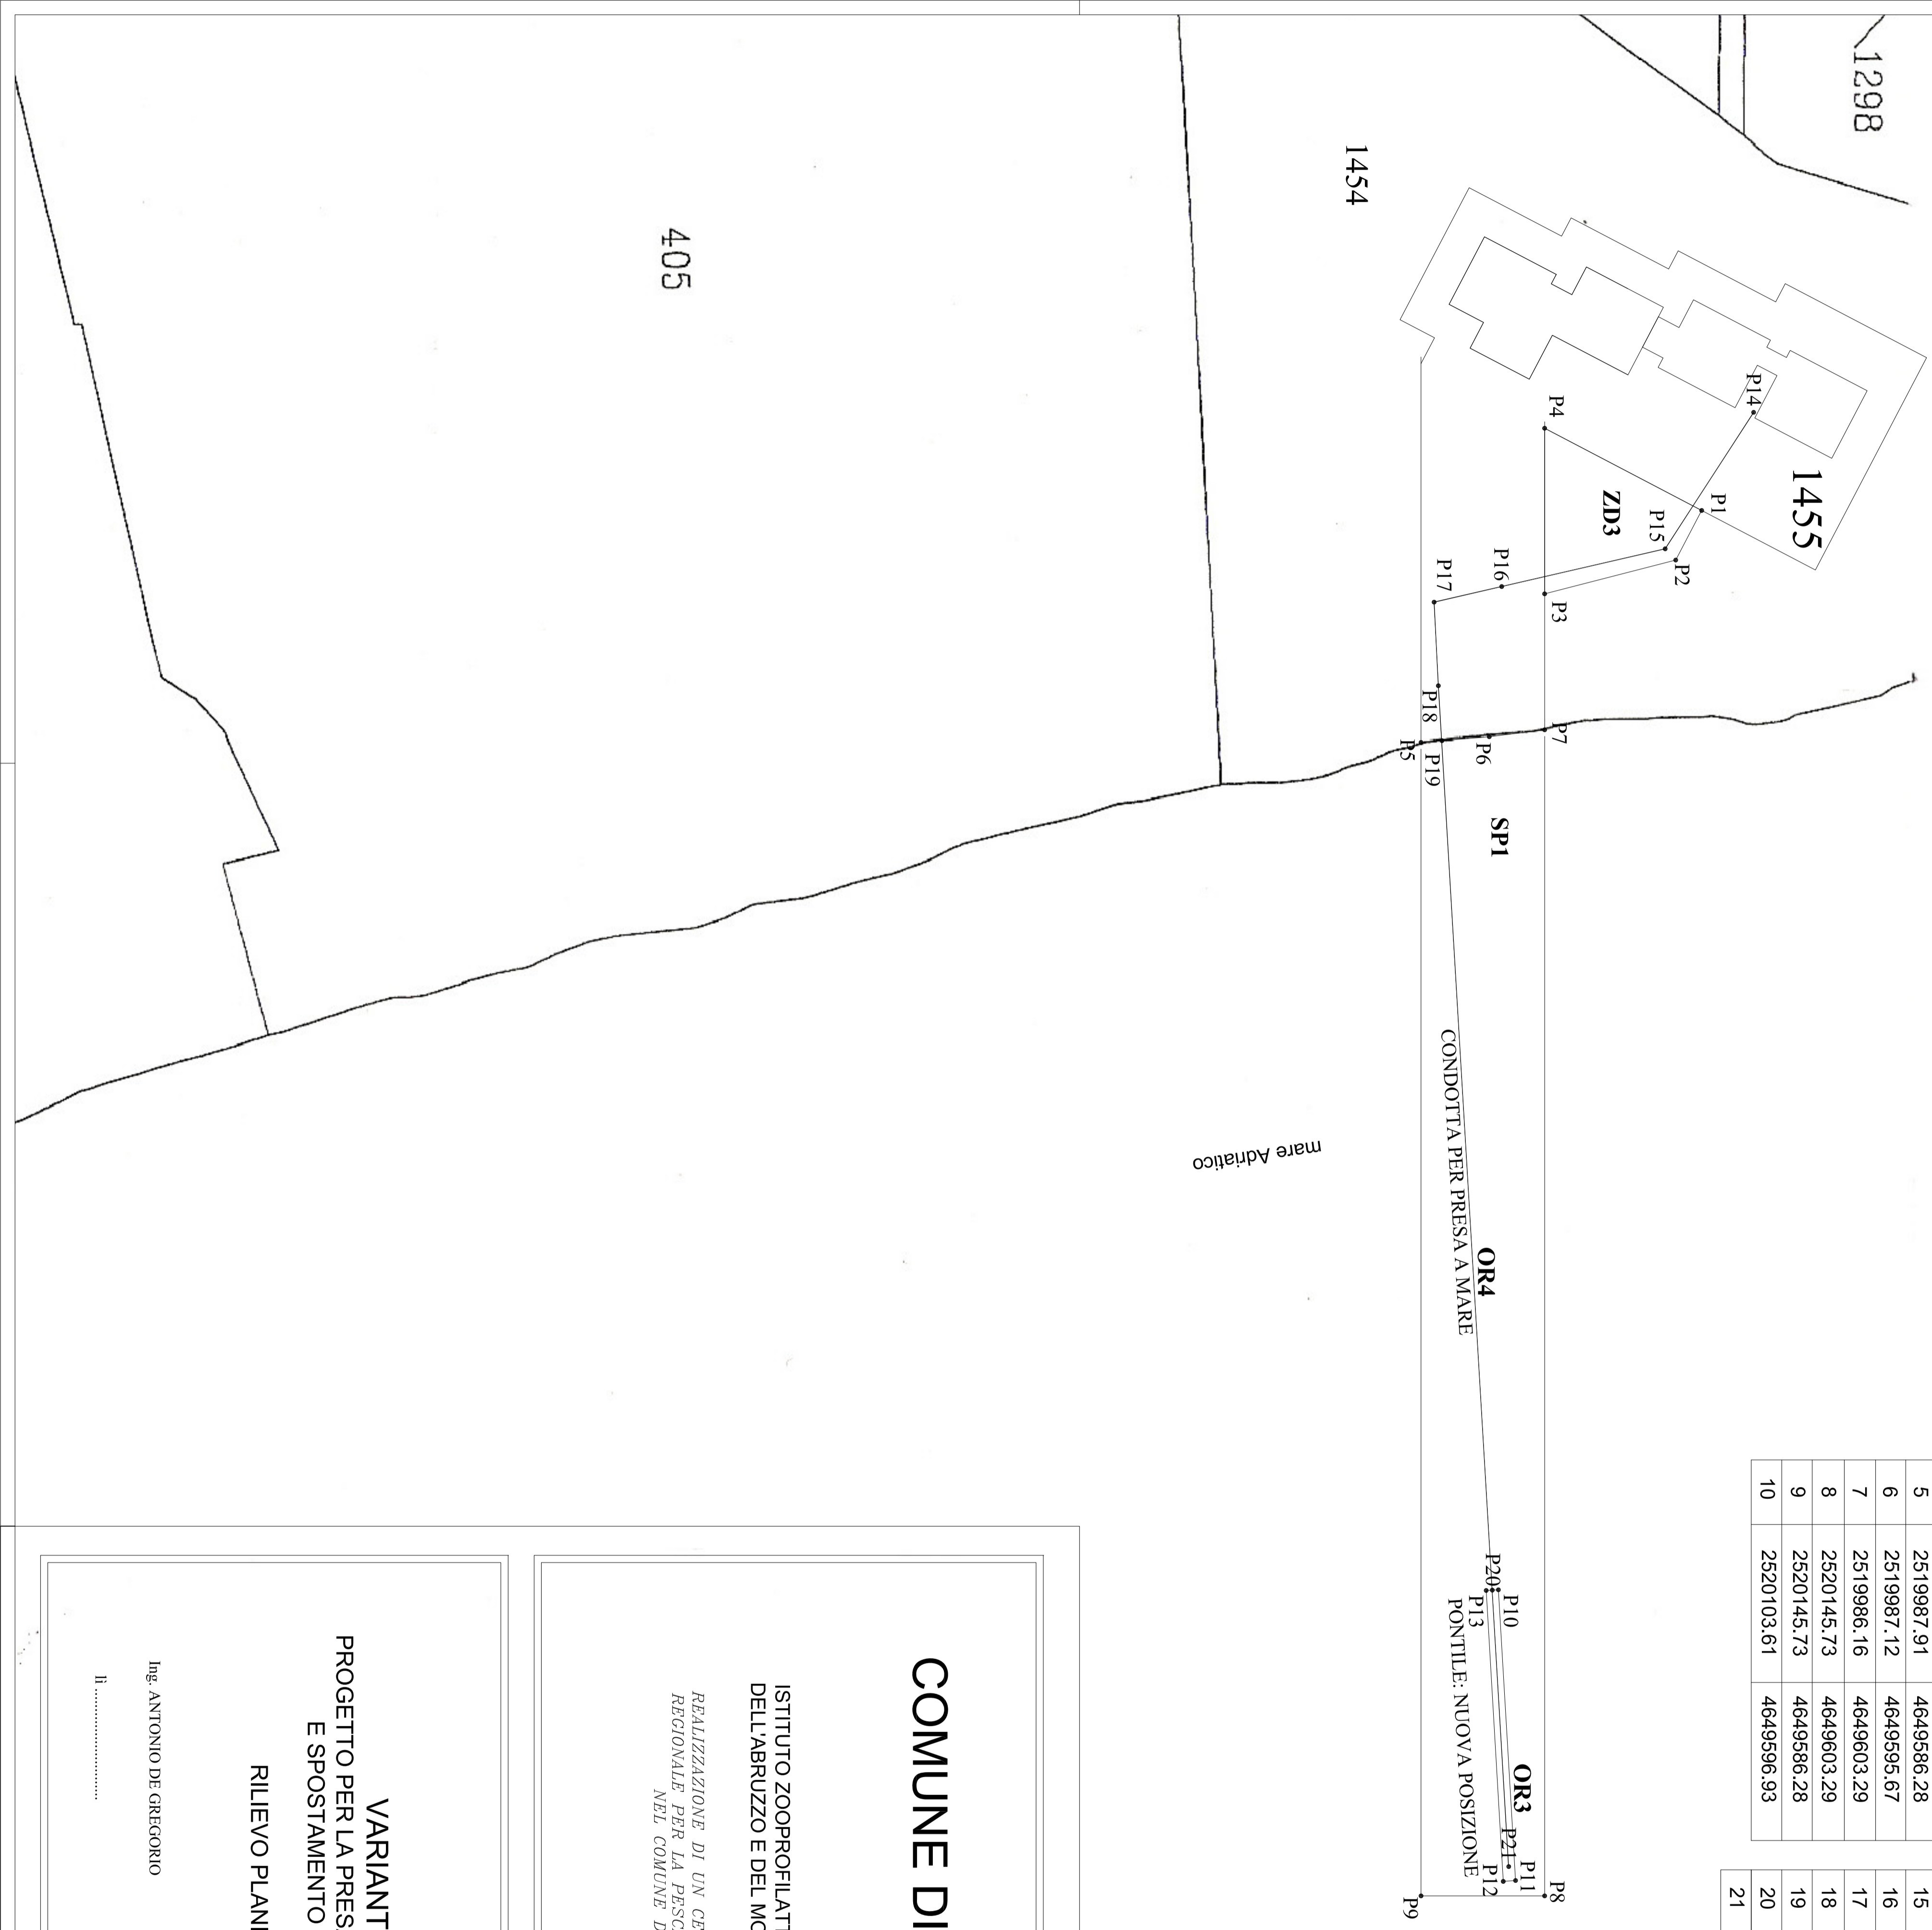

scala 1:500

## COMUNE DI TERMOLI

ISTITUTO ZOOPROFILATTICO SPERIMENTALE  
 DELL'ABRUZZO E DEL MOLISE "G. CAPORALE"

REALIZZAZIONE DI UN CENTRO SPERIMENTALE  
 REGIONALE PER LA PESCA E L'ACQUACOLTURA  
 NEL COMUNE DI TERMOLI

VARIANTE n. 2  
 PROGETTO PER LA PRESA DI ACQUA DI MARE  
 E SPOSTAMENTO DEL PONTILE  
 RILIEVO PLANIMETRICO

Ing. ANTONIO DE GREGORIO      Arch. UMBERTO MASCI

Il .....